

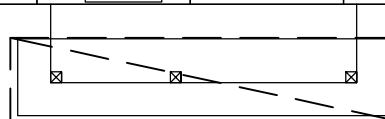
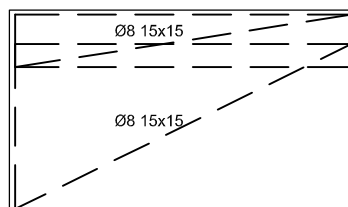
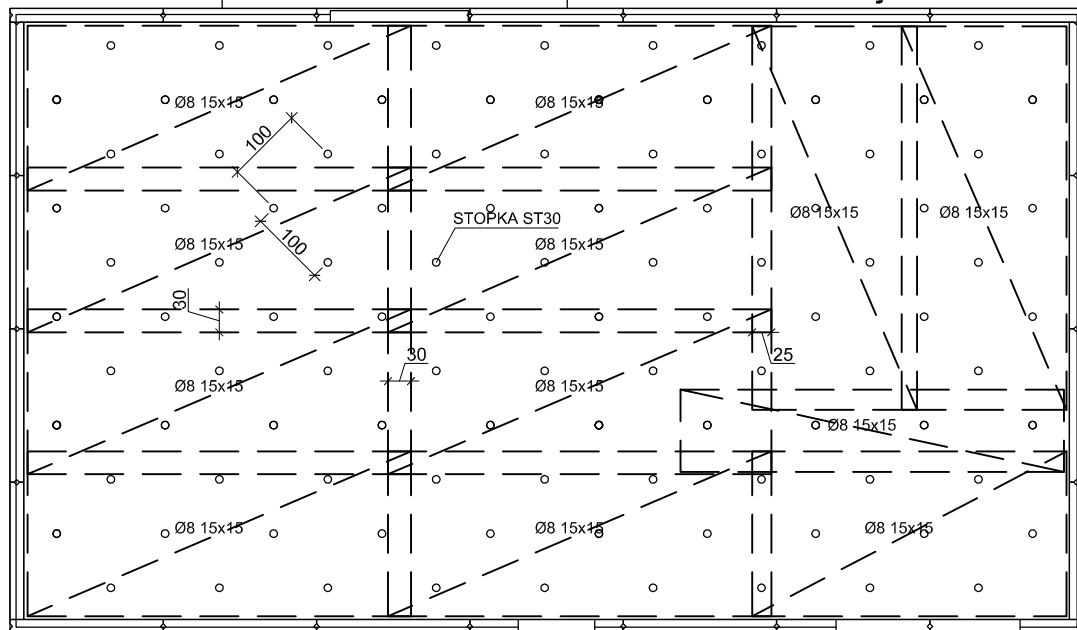
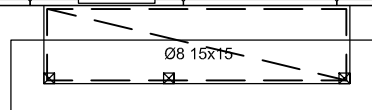


Zbrojenie dolne

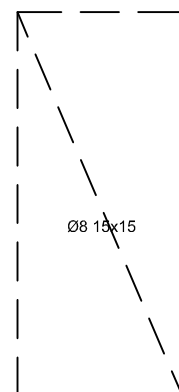

Zbrojenie górne

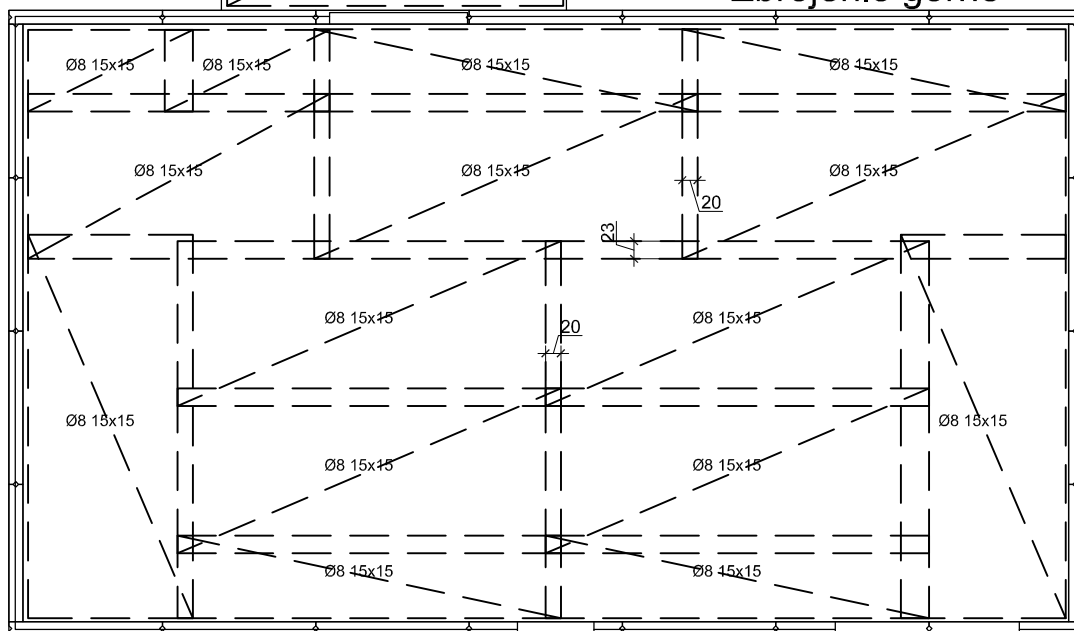

Zestawienie materiałów

1. Dystanse stopka ST30 3cm 110szt. (Comensal)
2. Drut wiązałkowy 7kg
3. Siatki Ø8 15x15 215x500 25szt.
4. Beton B 20 22m3 (płyta)
4. Beton B 20 2,5m3 (taras i podest)

BRANŻA: KONSTRUKCYJNA	FIRMA PROJEKTOWO-WYKONAWCZA ST-PROJEKT	DATA 31.03.2010
BUDYNEK MIESZKALNY JEDNORODZINNY Z GARAŻEM HUTNA DZ NR 216/23		
PROJEKTANT:	MGR INŻ. WOJCIECH SOCHA	PODPIS:
NR UPRAWNIENI	9/DOŚ/06	
SKALA 1:100	TEMAT: ZBROJENIE GŁÓWNE PŁYTY FUNDAMENTOWEJ	NR RYS. 3