
UWAGI:

1. Rzut rozpatrywać łącznie z pozostałymi rysunkami.
2. Wykończenie kominów ponad dachem zgodnie z opisem technicznym.

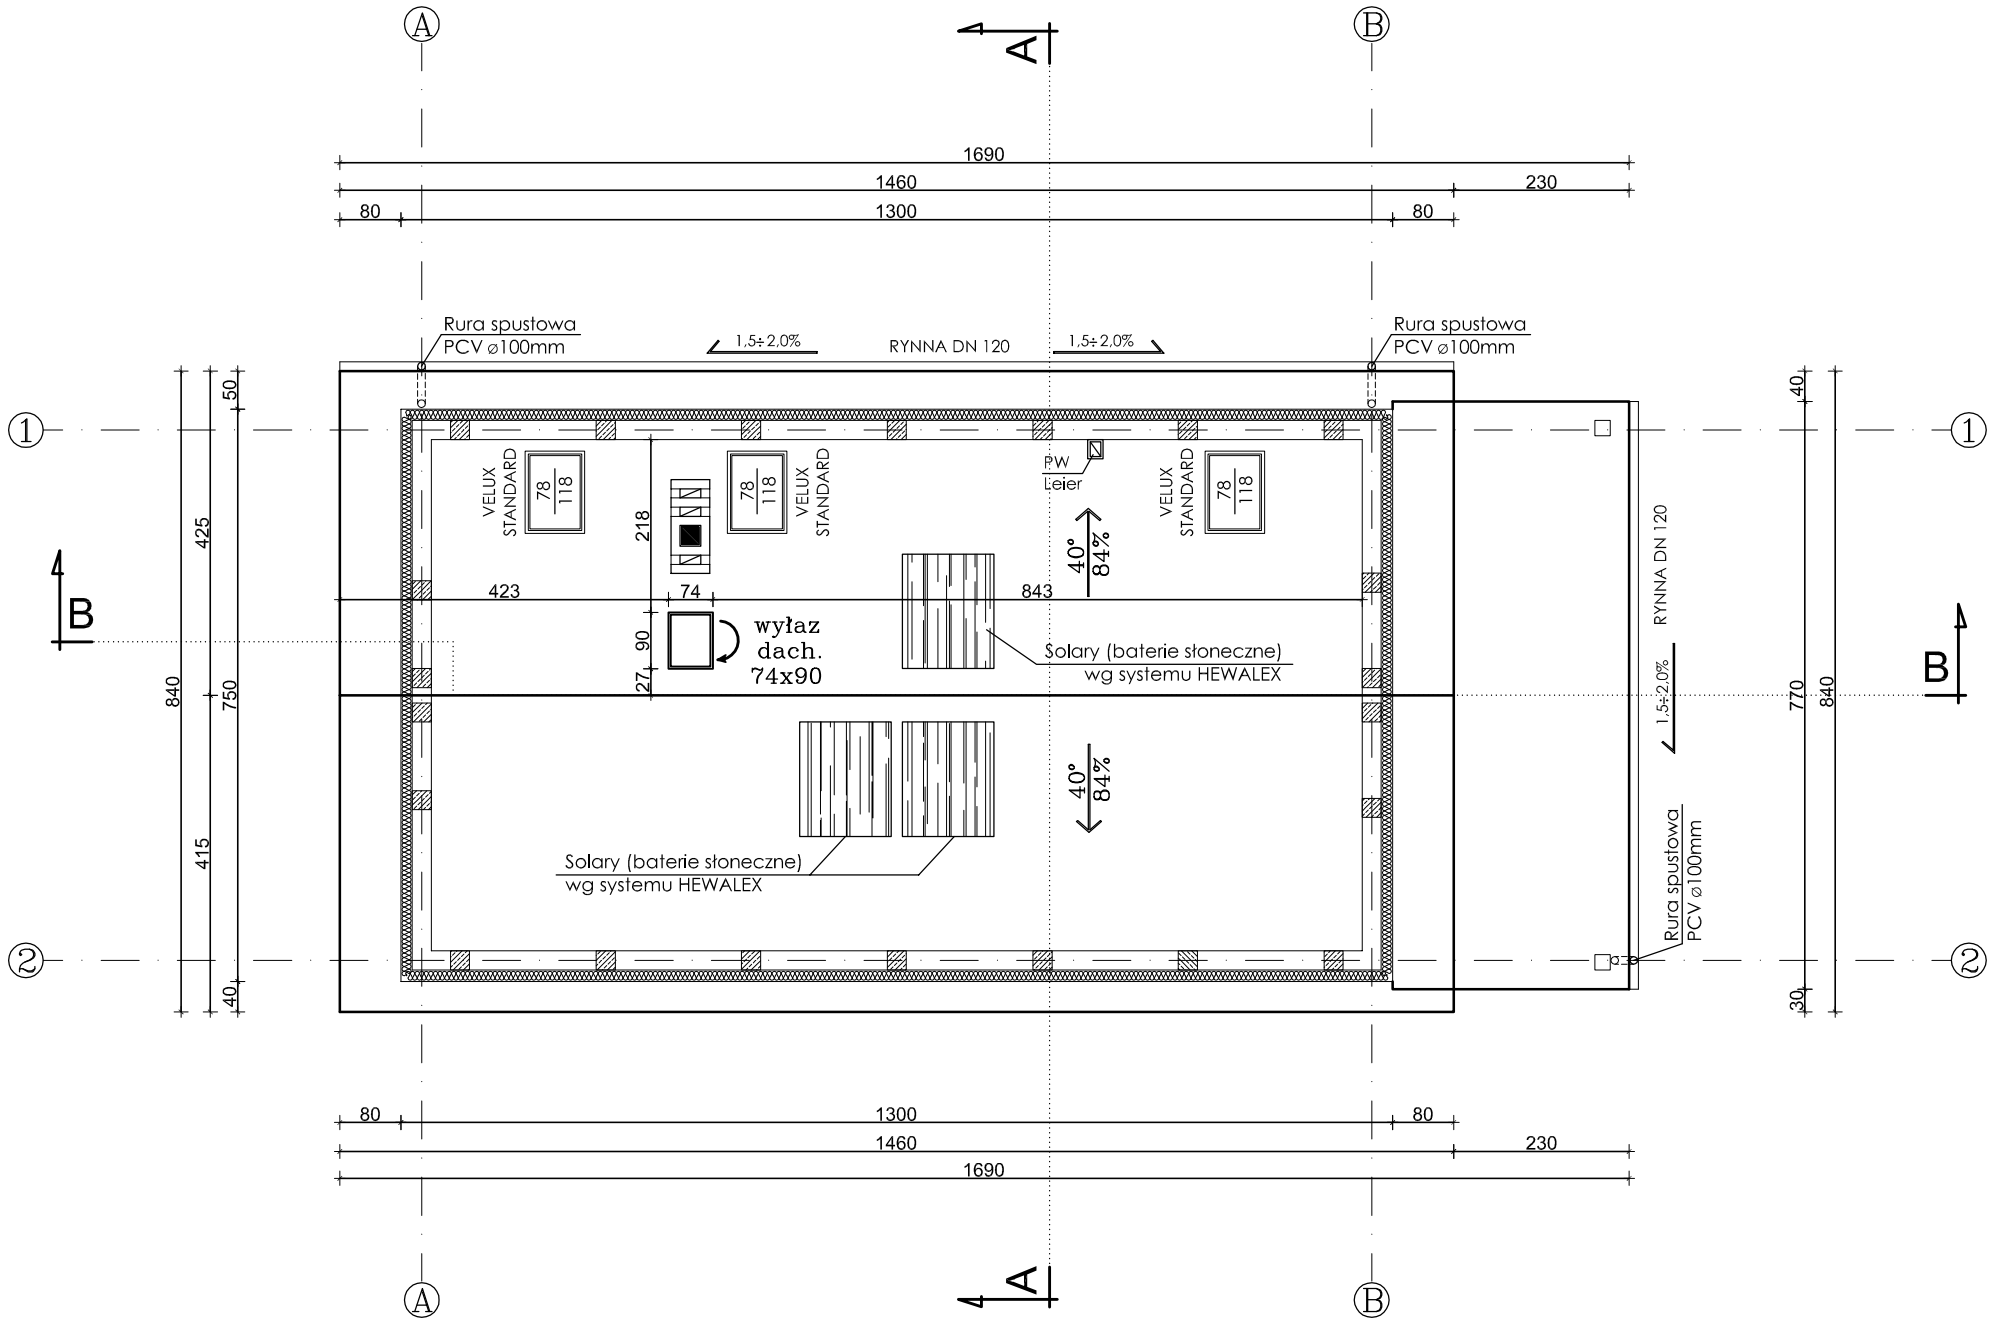

- RZUT DACHU -			
NAZWA OBIEKTU:	BUDYNEK MIESZKALNY		
ADRES OBIEKTU:	RUSZKOWICE, GM. BORKOWICE, NR EW. DZ. - 1424 -		
INWESTOR:	MONIKA I DAWID KĄDZIELA		
Projektant: **inż. ANDRZEJ PAWLIK, ABP - OPOCZNO** upr.bud.Nr: UAN.V.8388/167/89 w spec. archit.-konstr.		Asystent projektanta: **ŁUKASZ FRĄCZEK**	
SKALA: **1:100**	DATA: GRUDZIEŃ **2014 r.**	NR RYS.: **6.-**	