RZUT PARTERU

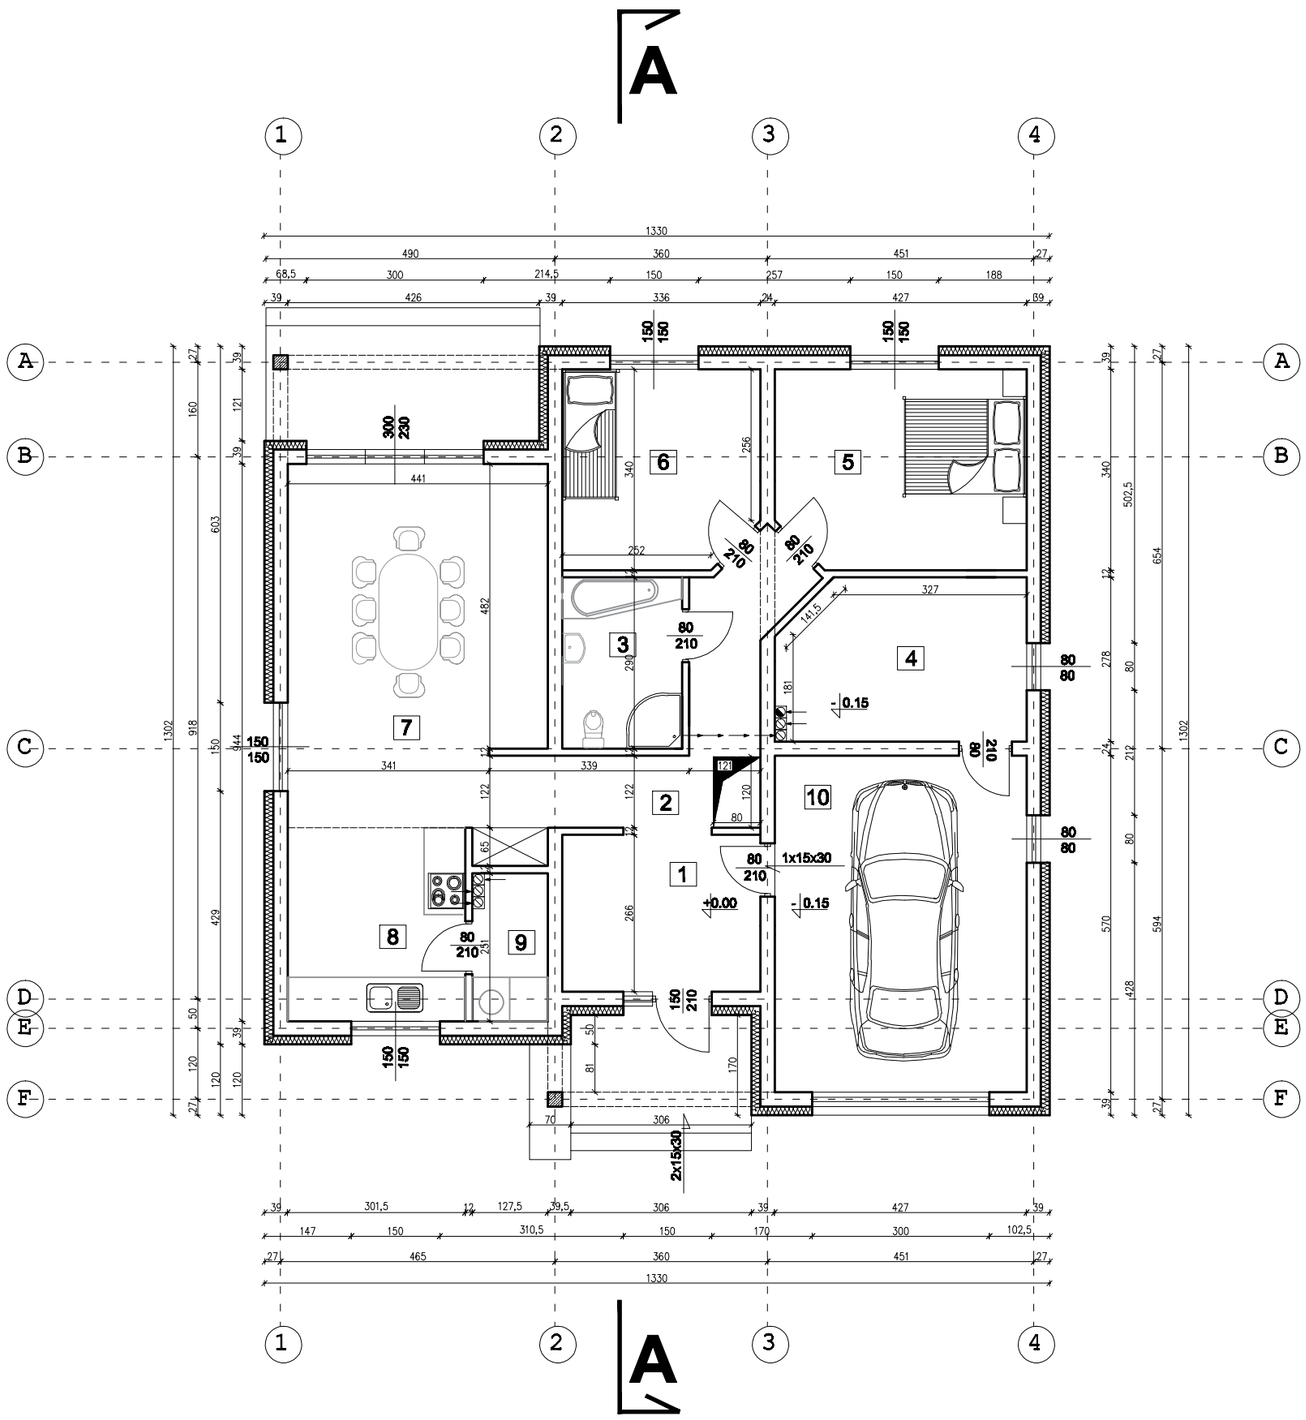

ZESTAWIENIE POWIERZCHNI POMIESZCZEŃ

WYKAZ POMIESZCZEŃ - PARTER			
L.p	Nazwa pomieszczenia.	Posadzka	Powierzchnia
1	PRZEDSIONEK	TERAKOTA	6,05 m 2
2	HALL	PARKIET	8,35 m 2
3	ŁAZIENKA	TERRAKOTA	4,87 m 2
4	KOTŁOWNIA	TERRAKOTA	11,37 m 2
5	POKÓJ	PARKIET	14,14 m 2
6	POKÓJ	PARKIET	11,07 m 2
7	SALON + JADALNIA	PARKIET	27,95 m 2
8	KUCHNIA	TERAKOTA	9,87 m 2
9	SPIŻARNIA	TERAKOTA	3,21 m 2
10	GARAŻ	TERAKOTA	24,34 m 2
		Razem	121,22 m 2

INWESTYCJA:	BUDOWA BUDYNKU JEDNORODZINNEGO
ADRES INWESTYCJI:	DZIAŁKA NR EWID. 88/1, BROCHOCINEK, GMINA RADZANOWO.
INWESTOR:	MARIUSZ KOTARSKI, ZAM MISZEWKO STEFANY 27, 09-472 SŁUPNO DOMINIKA KOTARSKA ZAM. BROCHOCINEK 7, 09 - 451 RADZANOWO
JEDNOSTKA PROJEKTOWA	*BIURO PROJEKTOWE "ARS COMMENTI"* *PROJEKTY TYPOWE I INDYWIDUALNE* mgr inż bud. Albert Czylewicz ul. Nowy Rynek 1, lok. 110, 09-400 Płock NIP 774-241-33-33 tel/fax 24-366-27-91 tel. kom. 509-826-821
NAZWA PROJEKTU	PROJEKT BRANŻY ARCHITEKTONICZNEJ
NAZWA RYSUNKU	RZUT PARTERU

PROJEKTANT:	IMIĘ I NAZWISKO NR UPRAWNIEŃ	PODPIS	NR RYSUNKU
	tech. arch. Janusz Doiczman upr. bud. 149/88 w specjalności architektonicznej w ograniczonym zakresie		A-03
OPRACOWAŁ:	IMIĘ I NAZWISKO	PODPIS	SKALA
	mgr inż. Albert Czylewicz		1:100
FAZA:	PROJEKT BUDOWLANY	BRANŻA-ARCHITEKTURA	sierpień 2016