



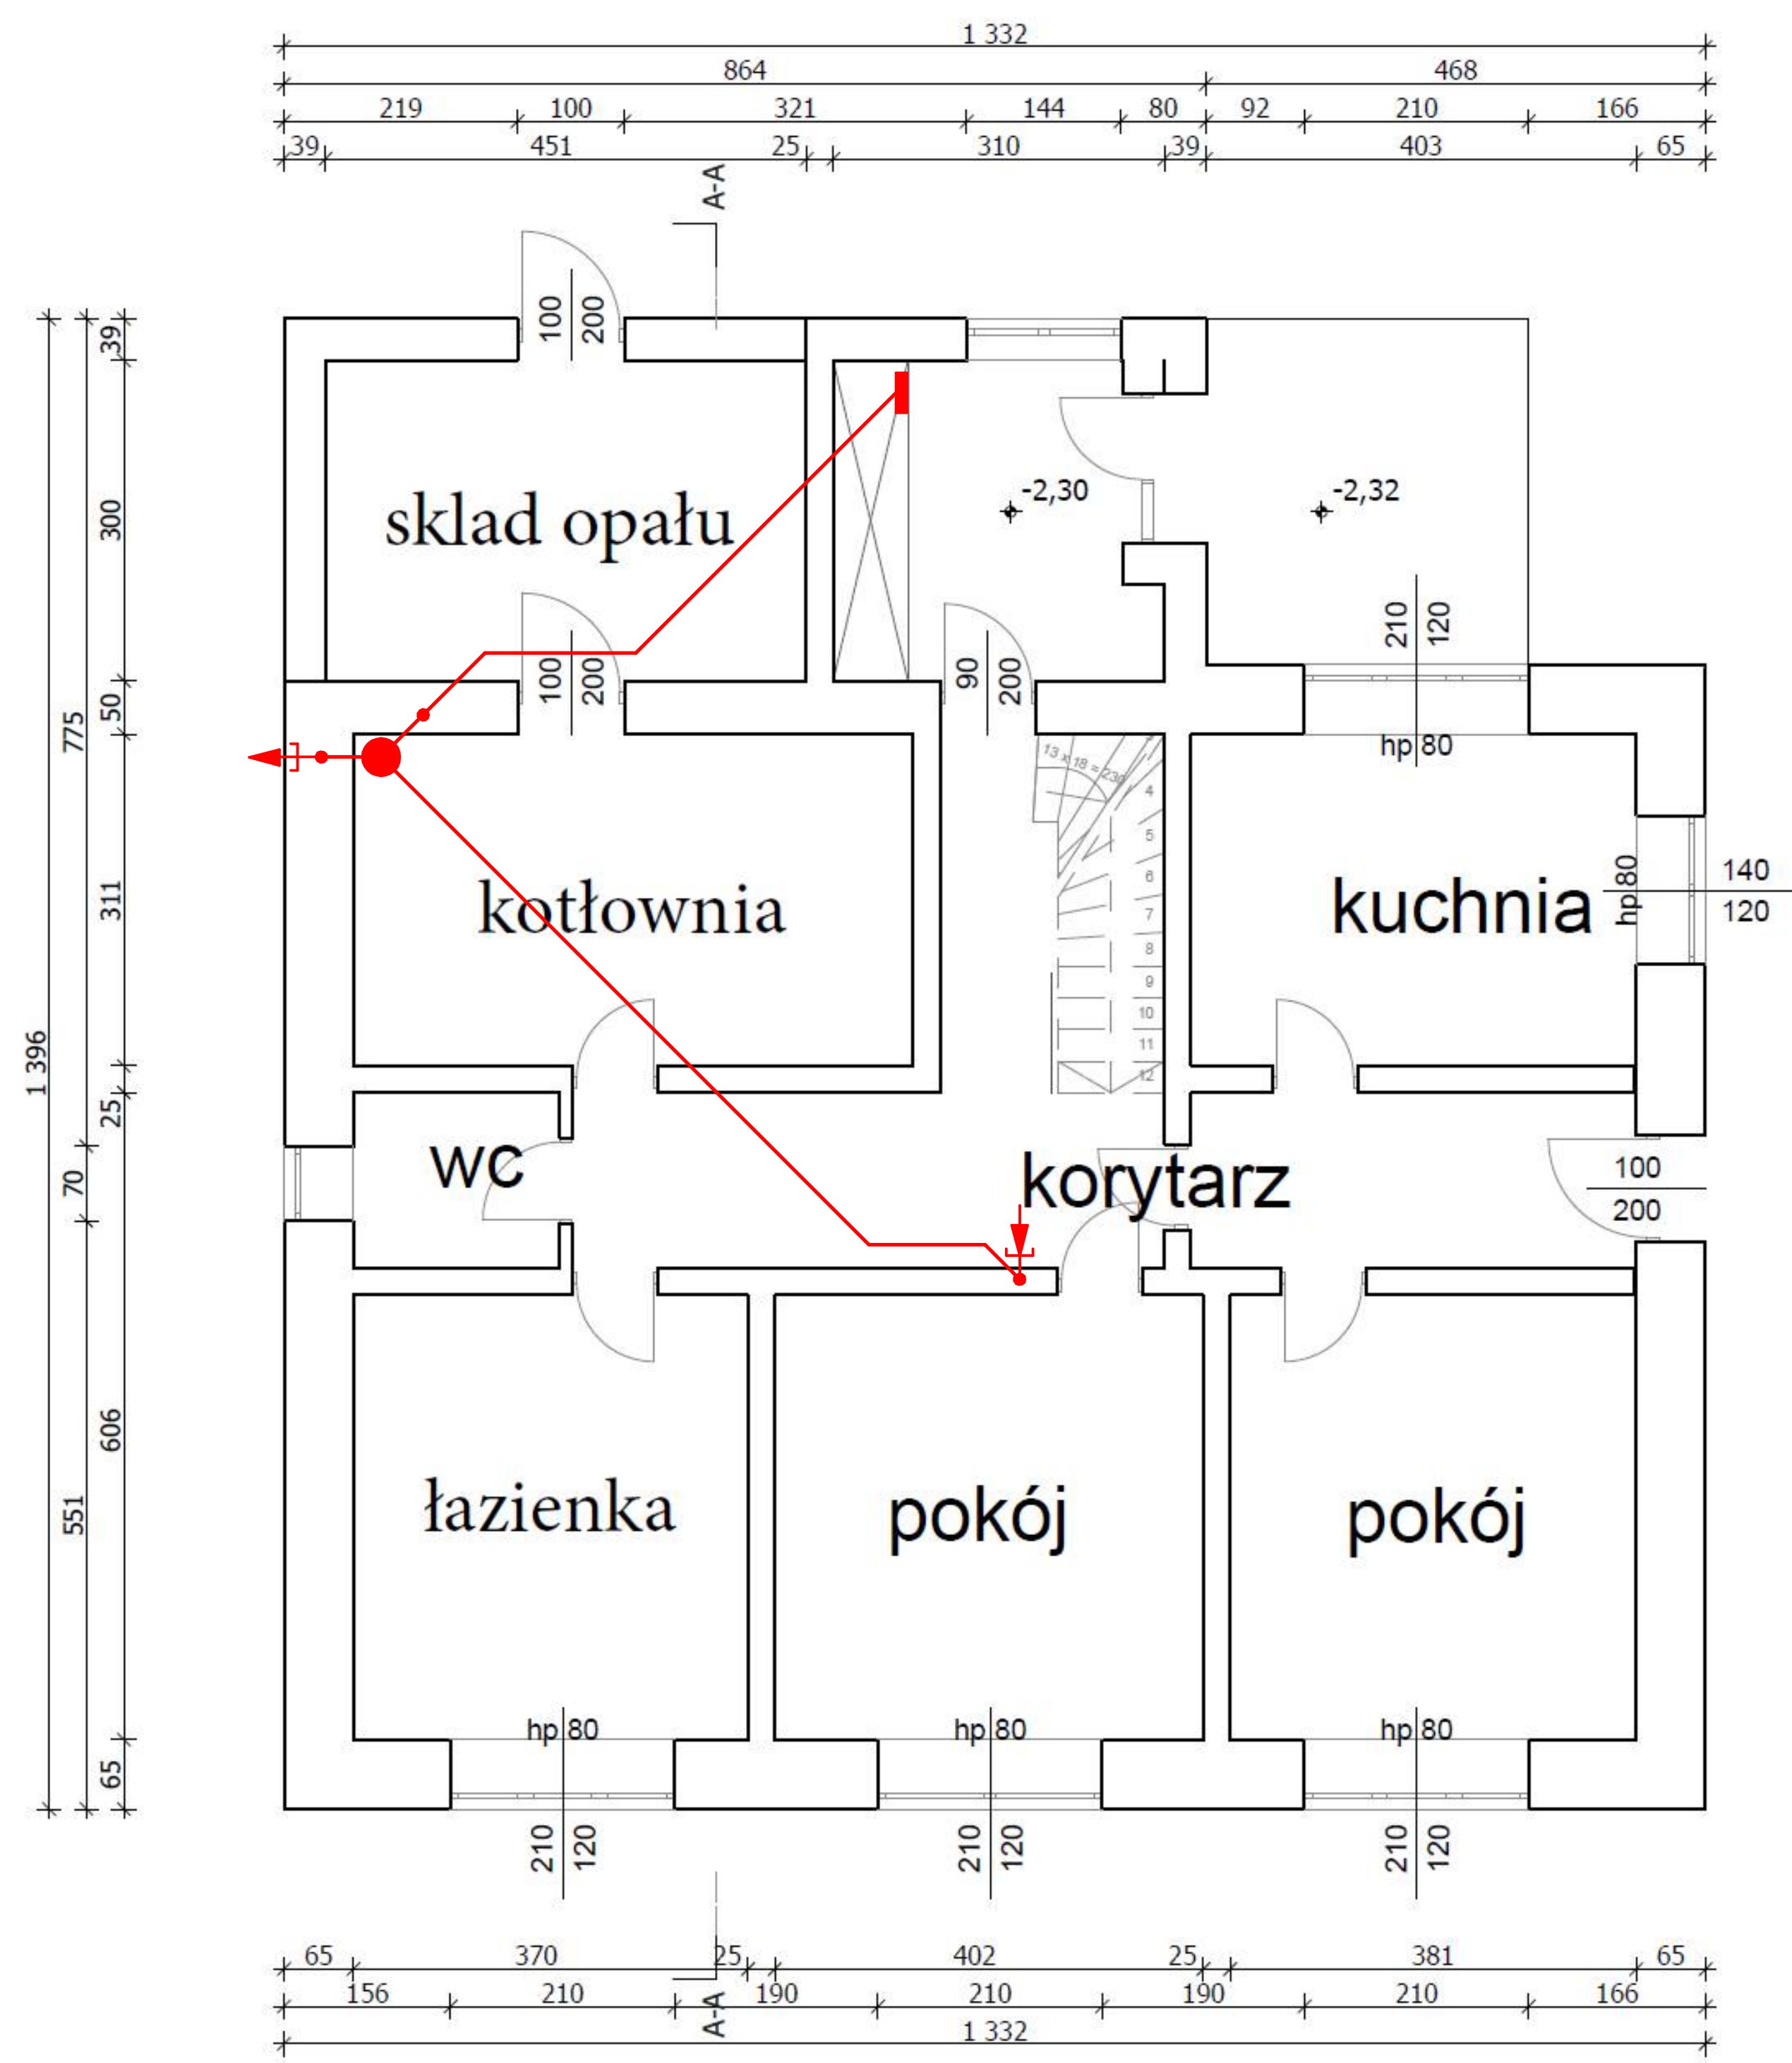

Symbole stosowane na rysunku



Symbol	Znaczenie
	Jednostka centralna
	Gniazdo ssawne
	Gniazdo ssawne gospodarcze
	Wyrzutnia powietrza
	Automatyczna szufelka
	Pion instalacyjny

Skala: 1:50		
Rysował: Data: Arkusz: Nr arkusza	Walas Kamil 30-05-2017 A2 1/3	Nazwa arkusza: Projekt instalacji odkurzacza centralnego Sutereny.
Dołączona oferta ważna do: 31-06-2017		Nr projektu: 105/05-17/KW0

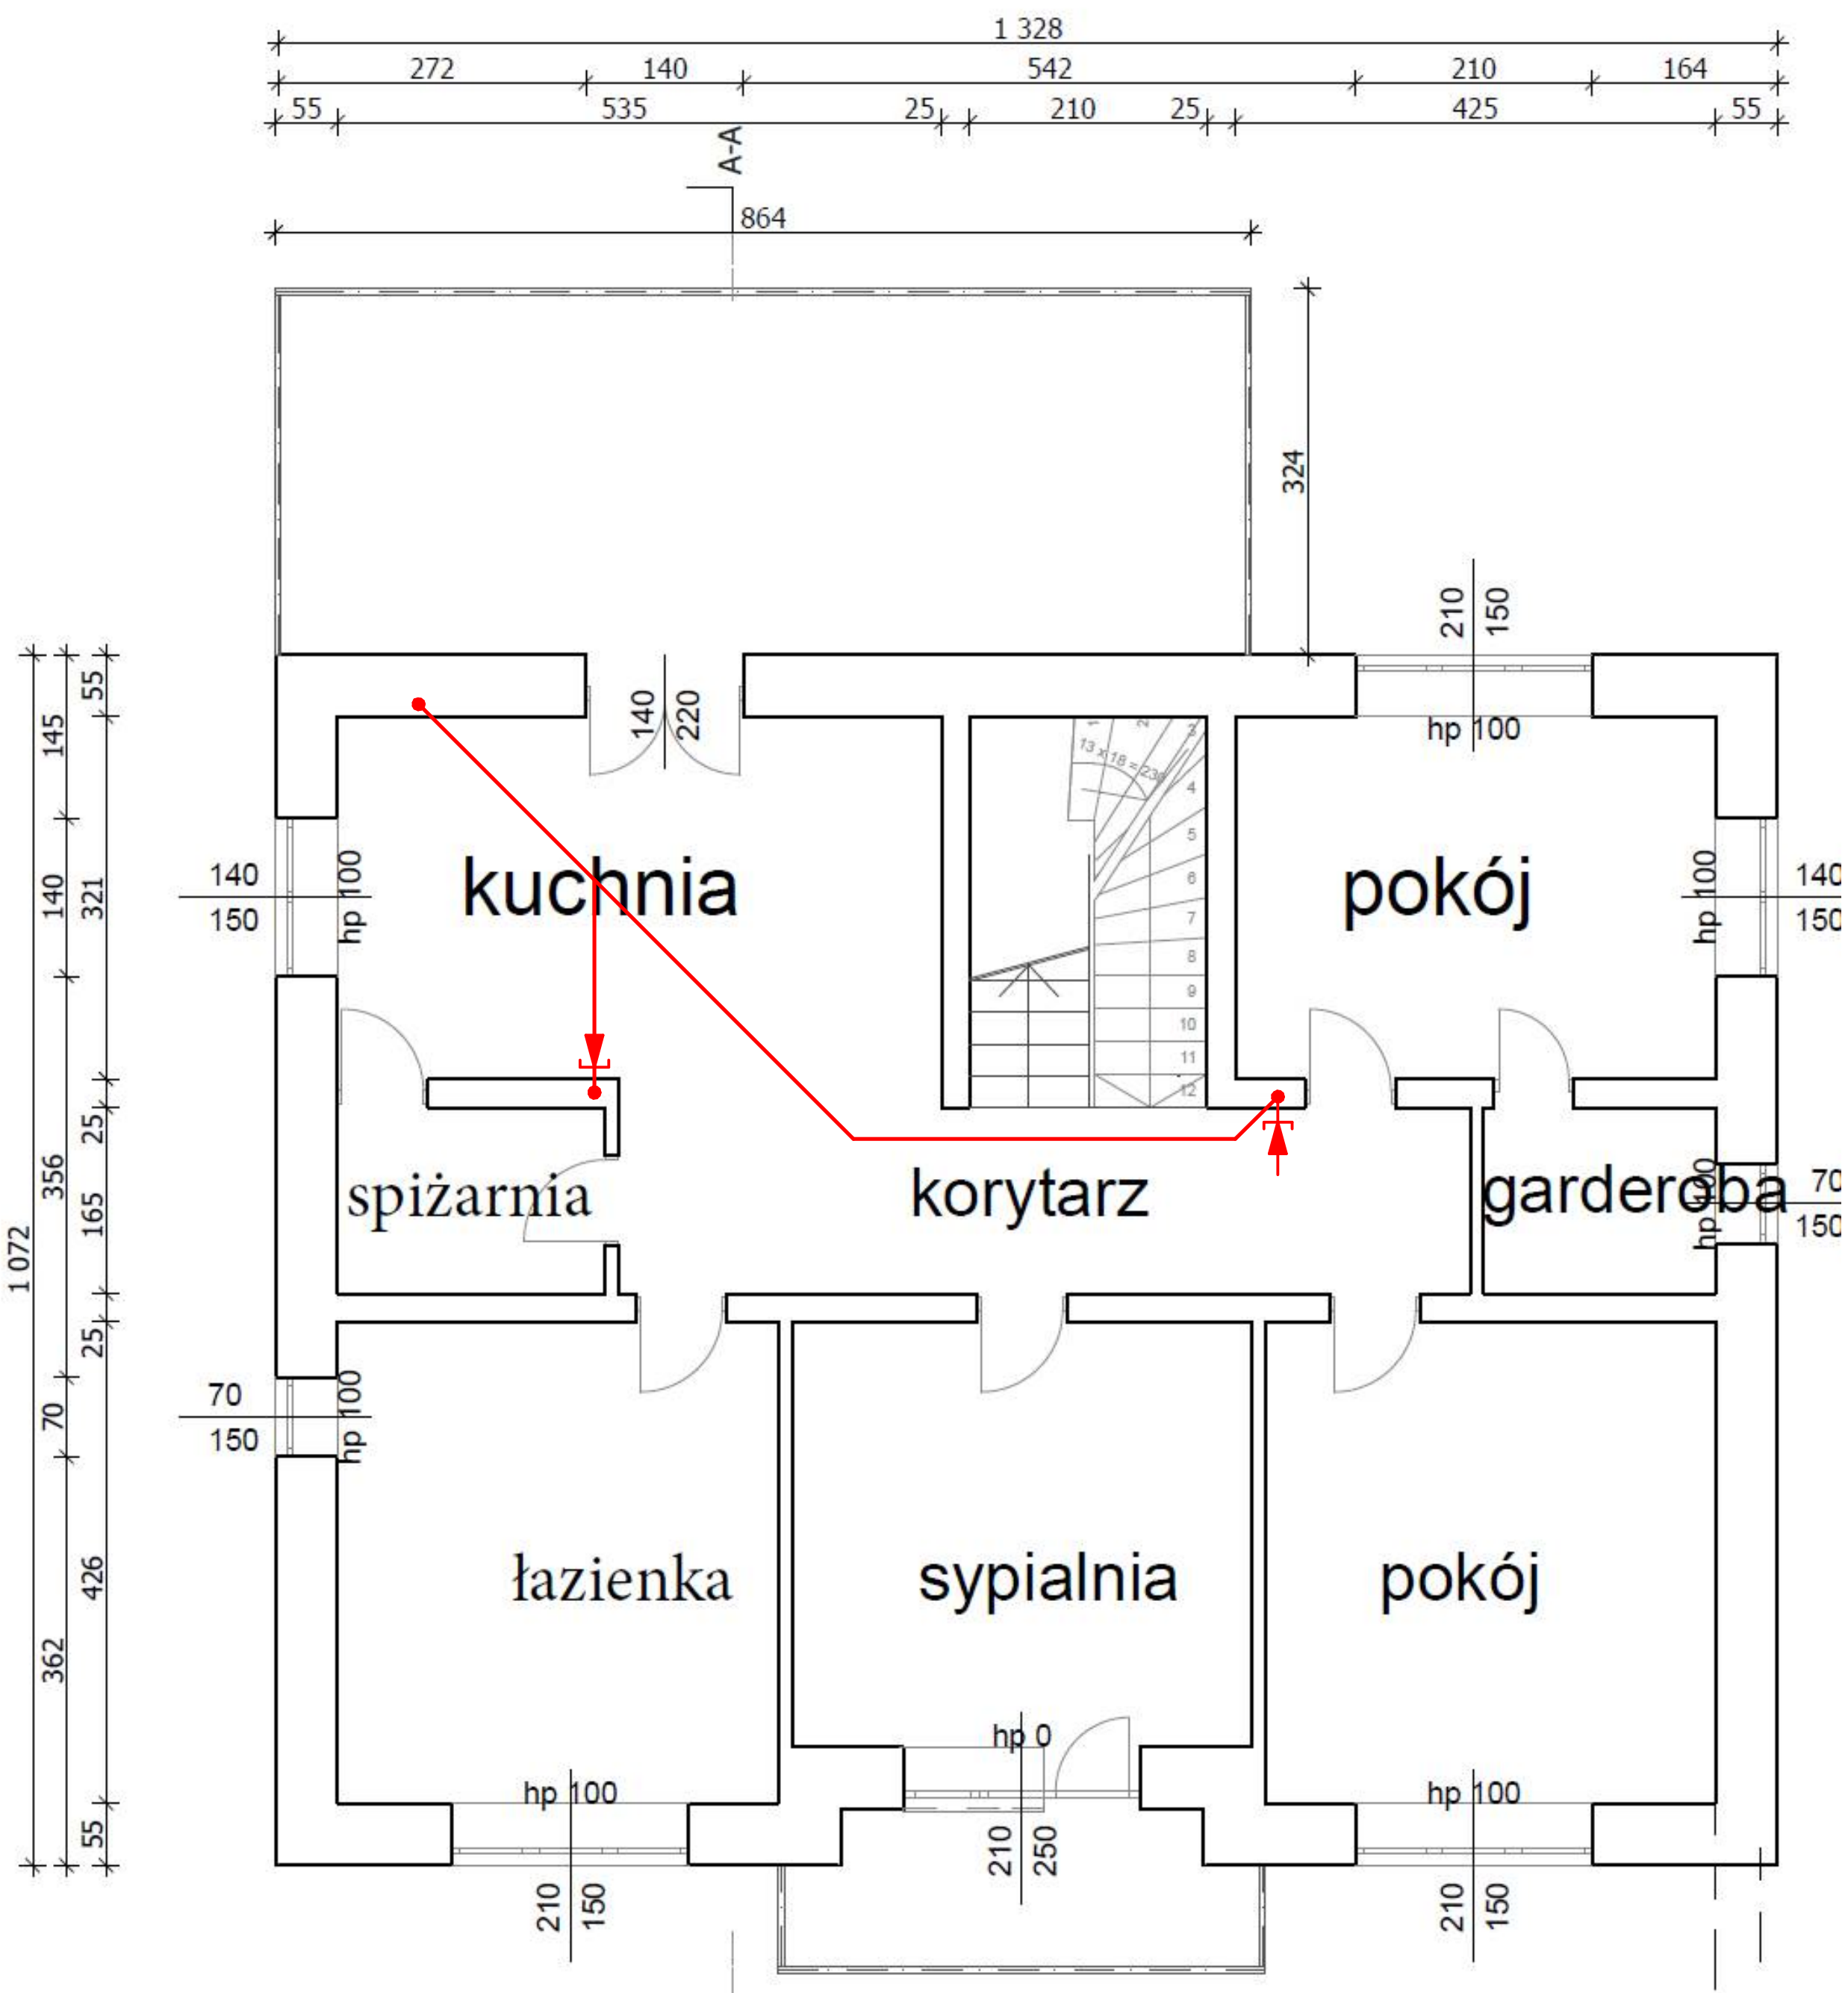

Symbole stosowane na rysunku	
Symbol	Znaczenie
	Jednostka centralna
	Gniazdo ssawne
	Gniazdo ssawne gospodarcze
	Wyrzutnia powietrza
	Automatyczna szufelka
	Pion instalacyjny

Skala: 1:50		
Rysował: Data: Arkusz: Nr arkusza	Walas Kamil 31-05-2017 A2 2/3	Nazwa arkusza: Projekt instalacji odkurzacza centralnego Pietro.
Dołączona oferta ważna do:		Nr projektu:
30-06-2017		105/05-17/KW0

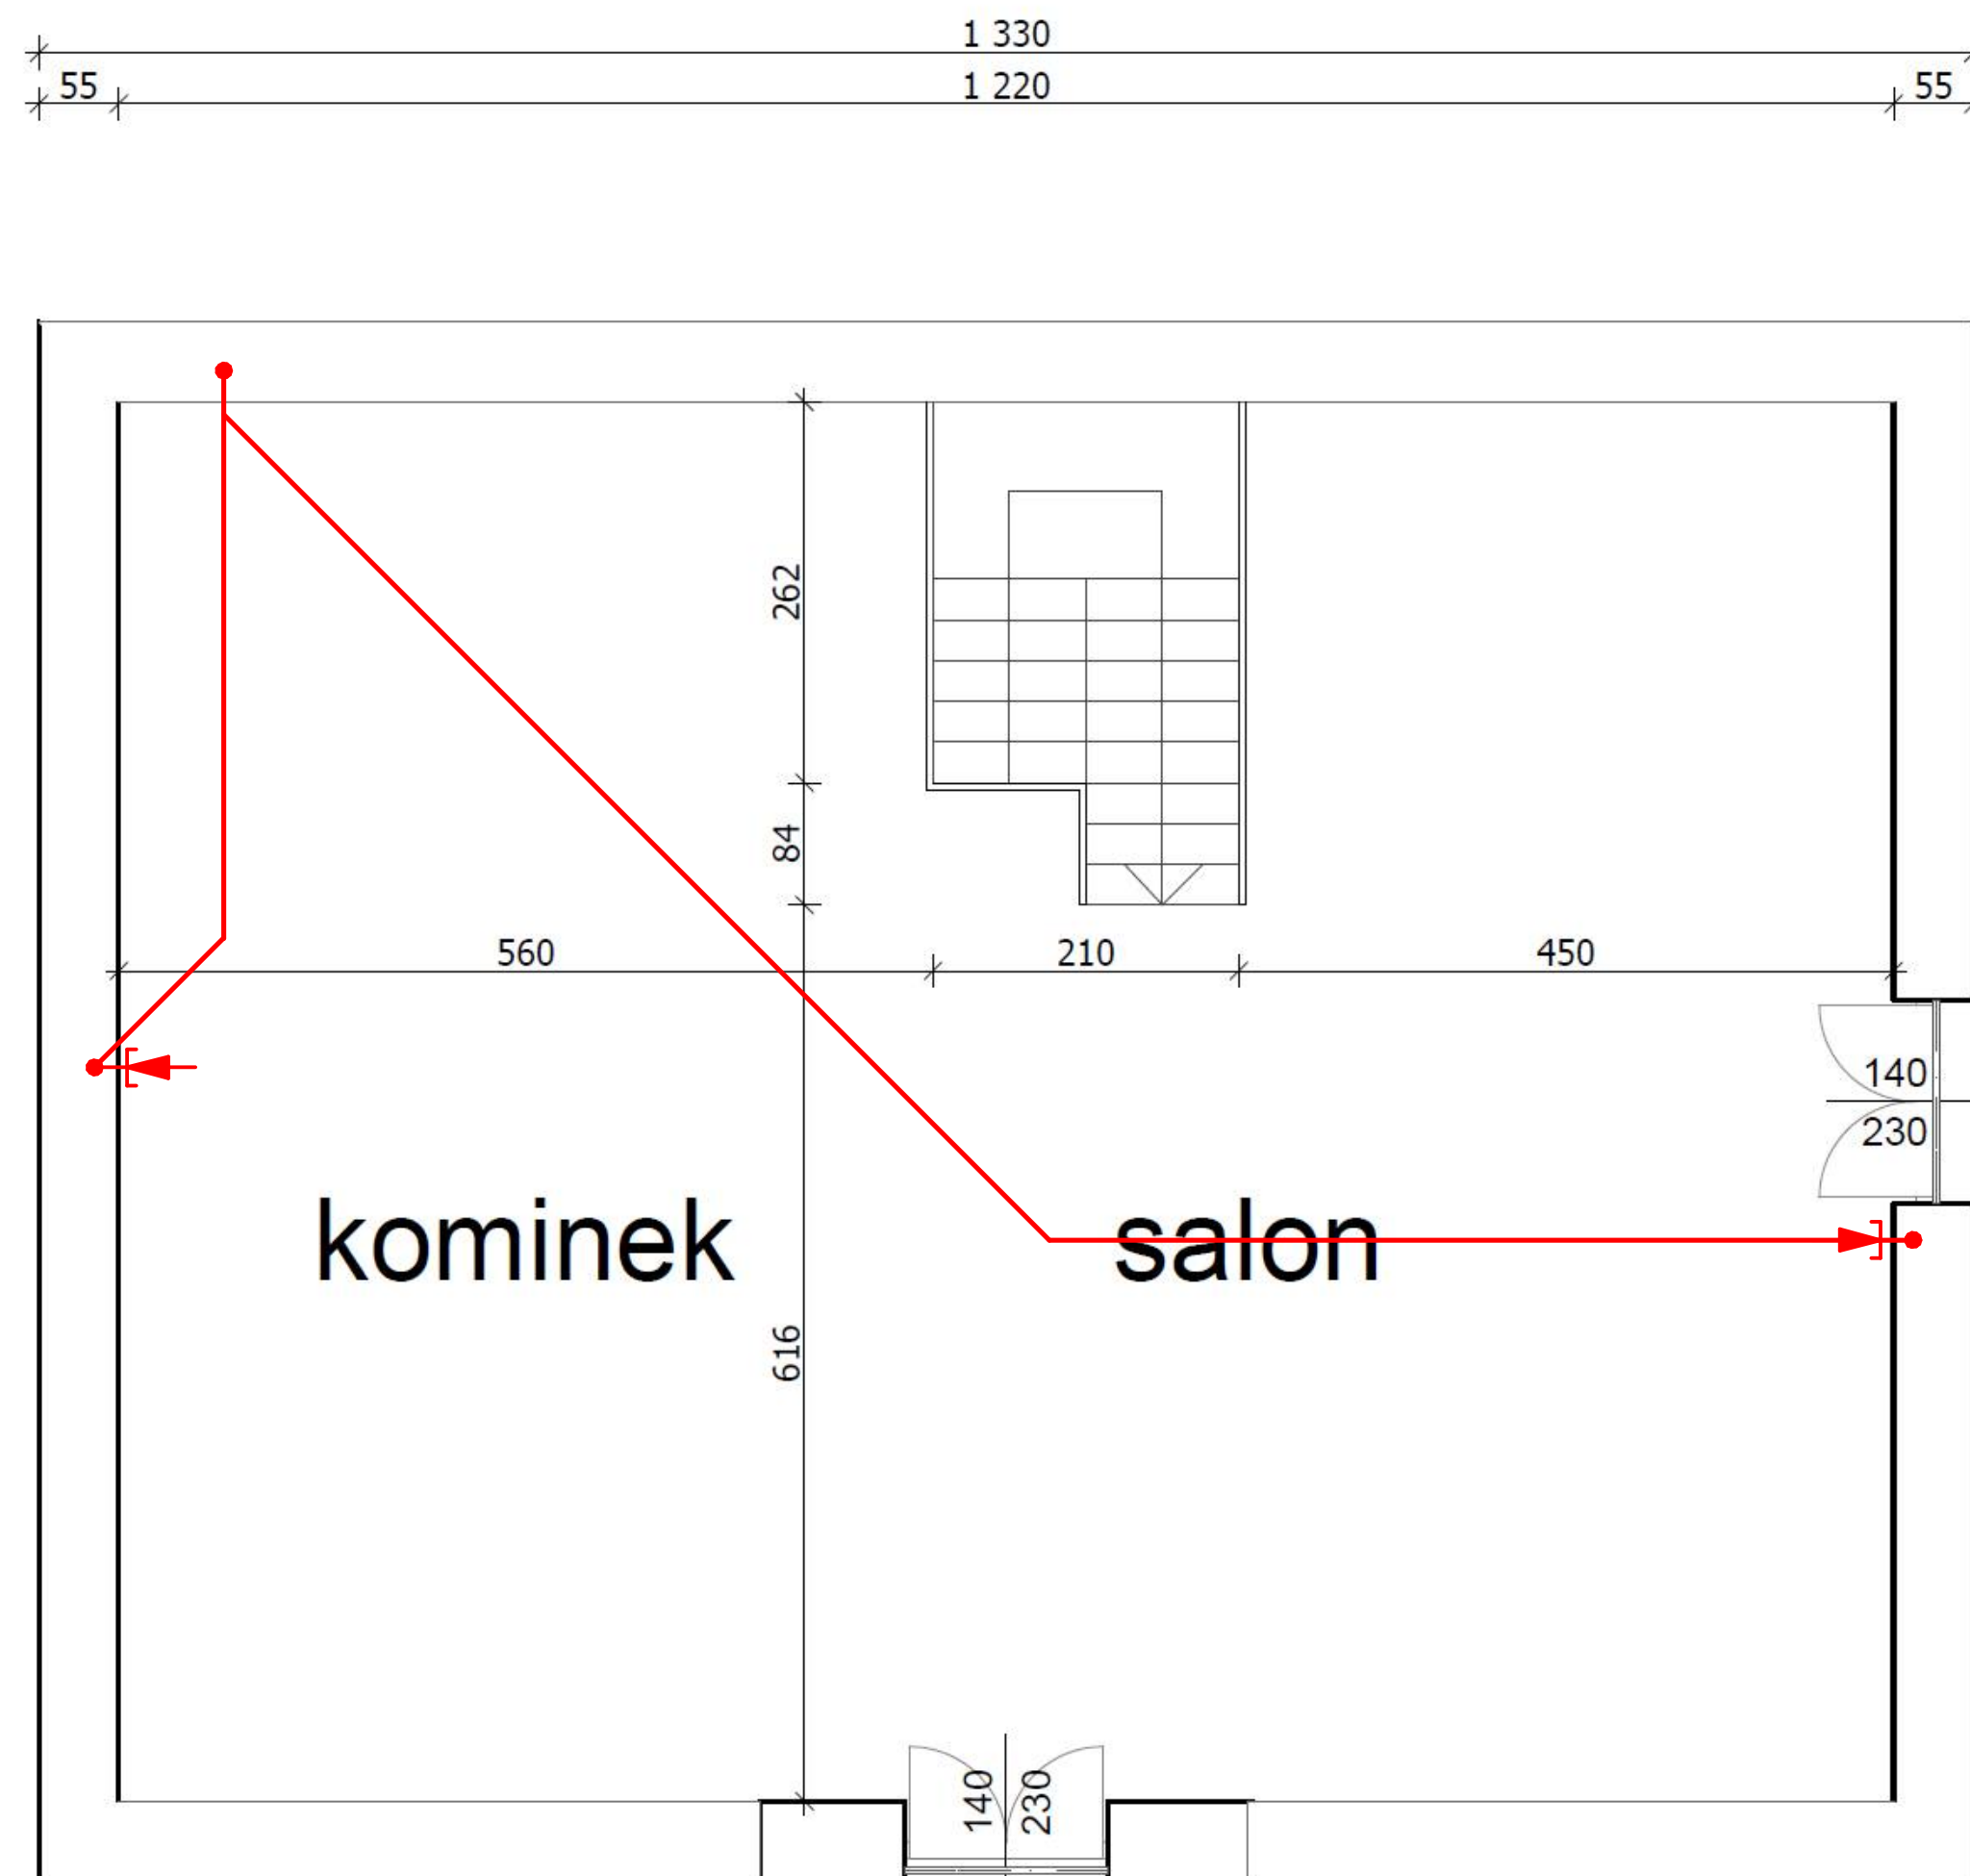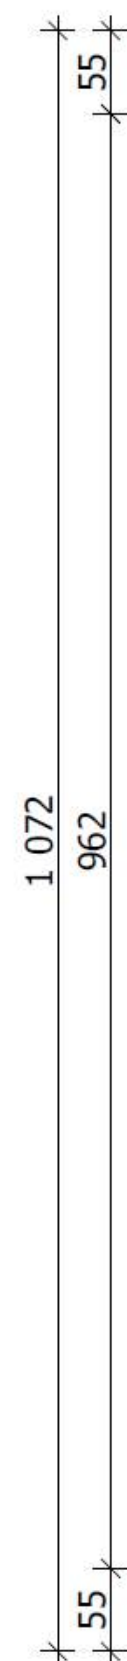

Symbole stosowane na rysunku	
Symbol	Znaczenie
	Jednostka centralna
	Gniazdo ssawne
	Gniazdo ssawne gospodarcze
	Wyrzutnia powietrza
	Automatyczna szufelka
	Pion instalacyjny

Skala: 1:50	 	
Rysował: Data: Arkusz: Nr arkusza	Walas Kamil 30-05-2017 A2 3/3	Nazwa arkusza: Projekt instalacji odkurzacza centralnego Poddasze.
Dołączona oferta ważna do: 31-06-2017		Nr projektu: 105/05-17/KW0