




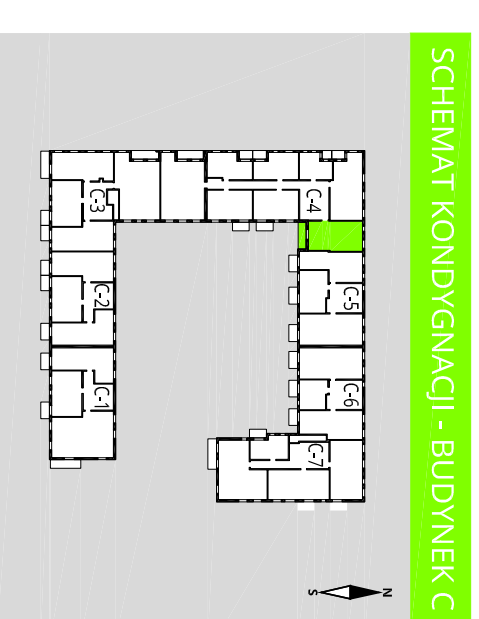

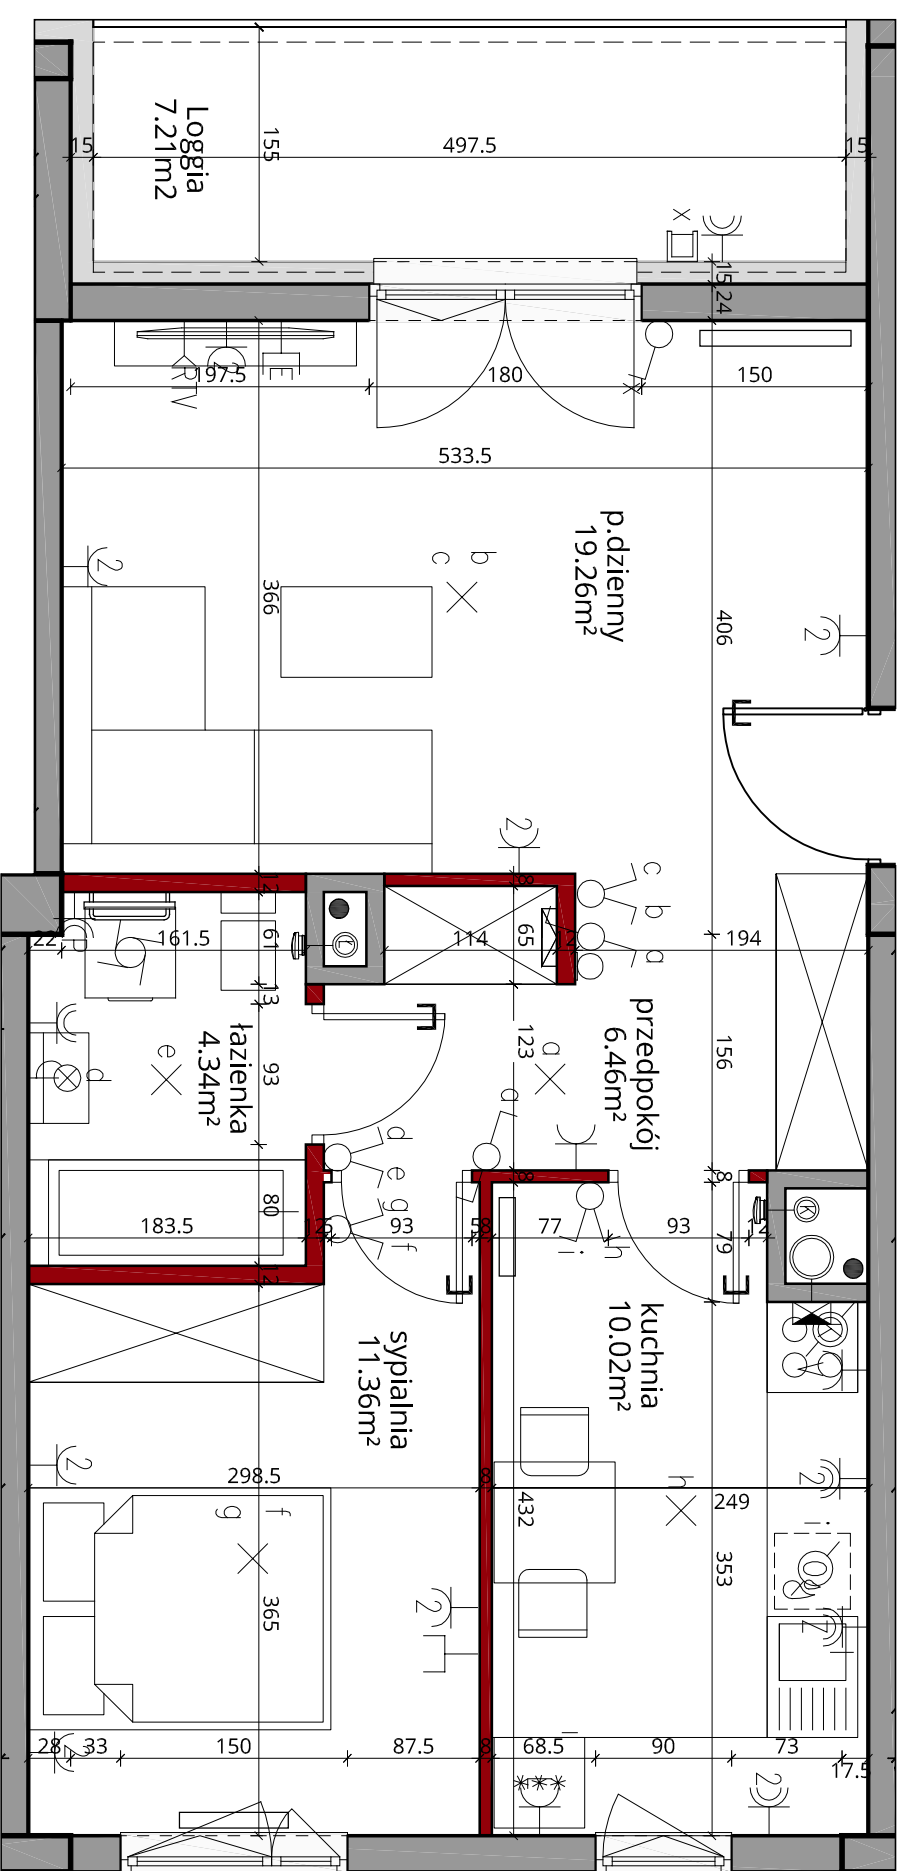

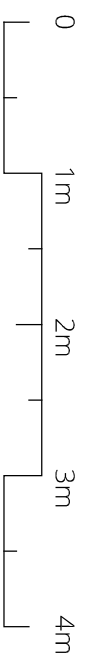


 





 







 
 

 
 

 





Mieszkanie 2-pokojowe
NR C-428
PARTER



POWIERZCHNIA MIESZKANIA 51,44m²

przedpokój	6,46m ²
p.dzienny	19,26m ²
kuchnia	10,02m ²
sypialnia	11,36m ²
łazienka	4,34m ²
RAZEM	51,44m²
+ loggia	7,21m ²



	Ściana muruwana wewnątrzna - bez możliwości rozbiórki		Gniazdko 250V z zaciskiem PE; pojedyncze; podtylnkowe; IP20		Odgałęźnik 5-torowy dla płyty kuchennej i plecakarnika na wysokości 0,6m	UWAGI: 1. Powierzchnia pomieszczeń określona jest wg Normy PN-ISO 9836:1997; 2. Urządzenia sanitarne i kuchenne, drzwi wewnętrzne, szafy nie stanowią wyposażenia lokali mieszkalniowych; 3. Rozmieszczenie urządzeń sanitarnych i kuchennych przedstawione jest jako przykładowe; 4. Wymiany na planie mieszkania podane są w świetle ścian nie uwzględniając tyłków; 5. Gniazda w kurtyni nad blatem i w łazience przy umywalce oraz łączniki oświetleniowe montowane są na wysokości 120cm; 6. Gniazda w pokojach dziennych i sypialniach montowane są na wysokości 30cm;
	Ściana zewnętrzna izolowana - bez możliwości rozbiórki		Dwa gniazodka 250V z zaciskiem PE; we wspólnej ramce; podtylnkowe; IP20		Zasilanie oświetlenia podszafkowego na wysokości 2,2m	
	Ściana muruwana działowa - z możliwością rozbiórki		Gniazdko 250V z zaciskiem PE; pojedyncze; podtylnkowe; IP44		Wypust oświetleniowy, ścienny na wysokości 1,8m	
	Ściana muruwana działowa - z możliwością rozbiórki		Dwa gniazodka 250V z zaciskiem PE; we wspólnej ramce; podtylnkowe; IP44		Wypust oświetleniowy, sufitowy	
	Rozdzielnica mieszkaniowa z szafką teletechniczną		Gniazdko typu RTV-SAT		Plon łazienkowy wentylacji mechanicznej	
	Łącznik 1-biegunowy z ramką; podtylnkowy; 250V; IP20		Gniazdko typu RTV-SAT		Plon kuchenny wentylacji mechanicznej	
	Łącznik 1-biegunowy z ramką; podtylnkowy; 250V; IP20		Gniazdko typu RTV-SAT		Plon wentylacji mechanicznej okapu kuchennego	
	Łącznik świetlnikowy z ramką; podtylnkowy; 250V; IP20		Gniazdko typu RTV-SAT		Plon wentylacji mechanicznej okapu kuchennego	
	Łącznik świetlnikowy z ramką; podtylnkowy; 250V; IP20		Gniazdko typu RTV-SAT		Plon wentylacji mechanicznej okapu kuchennego	
	Łącznik schodowy z ramką; podtylnkowy; 250V; IP20		Gniazdko typu RTV-SAT		Plon wentylacji mechanicznej okapu kuchennego	
	Łącznik schodowy z ramką; podtylnkowy; 250V; IP20		Gniazdko typu RTV-SAT		Plon wentylacji mechanicznej okapu kuchennego	