


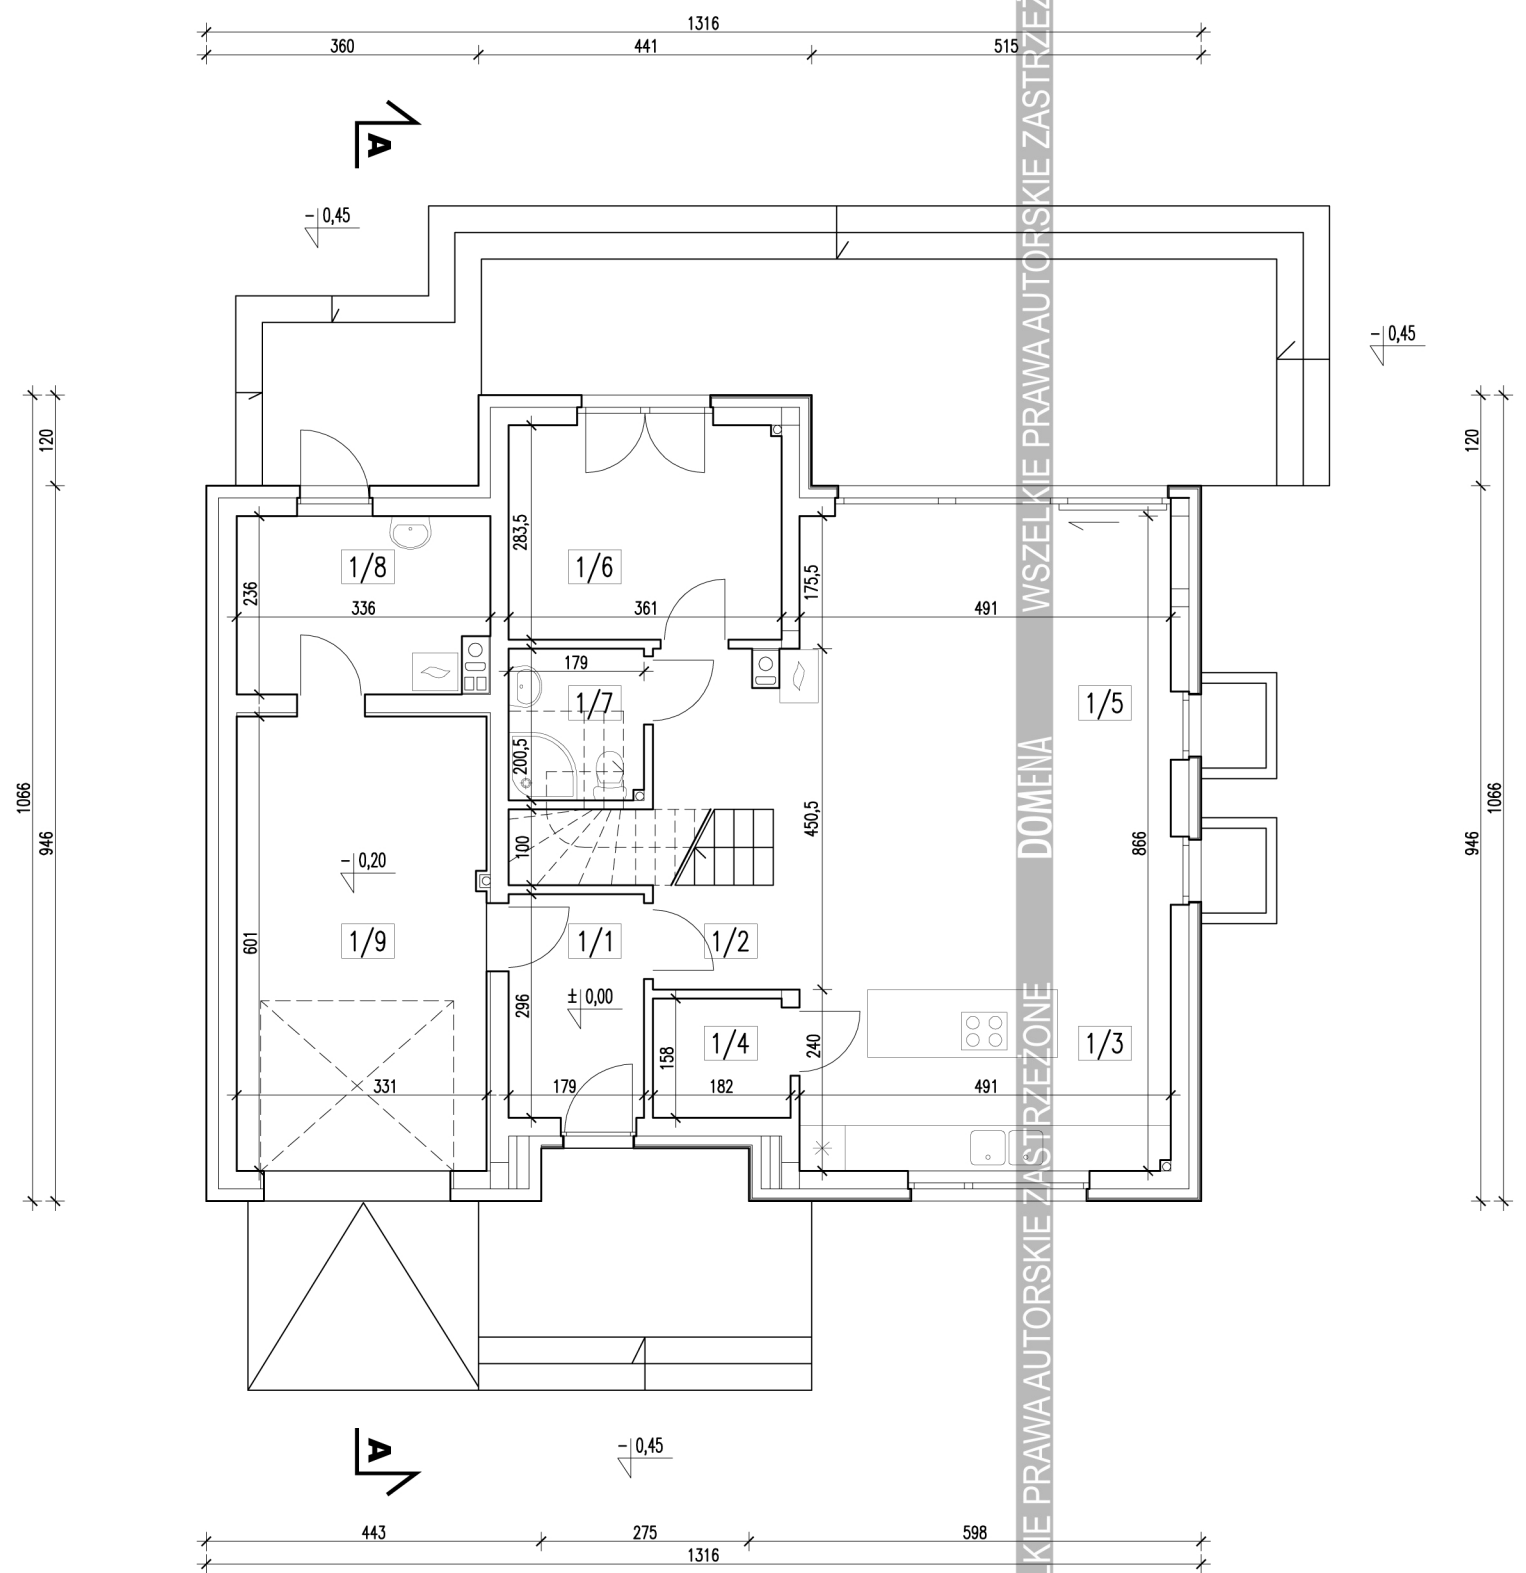

ZESTAWIENIE POMIESZCZEŃ			
L.P.	NAZWA POMIESZCZENIA	POW. UŻYTKOWA	POW. PODŁOGI
1/1	WIATROŁAP	5,18 m ²	→
1/2	HOL	6,92 m ²	10,36 m ²
1/3	KUCHNIA	11,65 m ²	→
1/4	SPIŻARNIA	2,78 m ²	→
1/5	SALON Z JADALNIĄ	30,52 m ²	→
1/6	POKÓJ	10,06 m ²	→
1/7	ŁAZIENKA	3,48 m ²	→
POW. UŻYTKOWA PARTERU		70,59 m ²	
1/8	POMIESZCZENIE GOSPODARCZE	7,50 m ²	→
1/9	GARAŻ	19,63 m ²	→
SUMA POWIERZCHNI PARTERU		97,72 m ²	