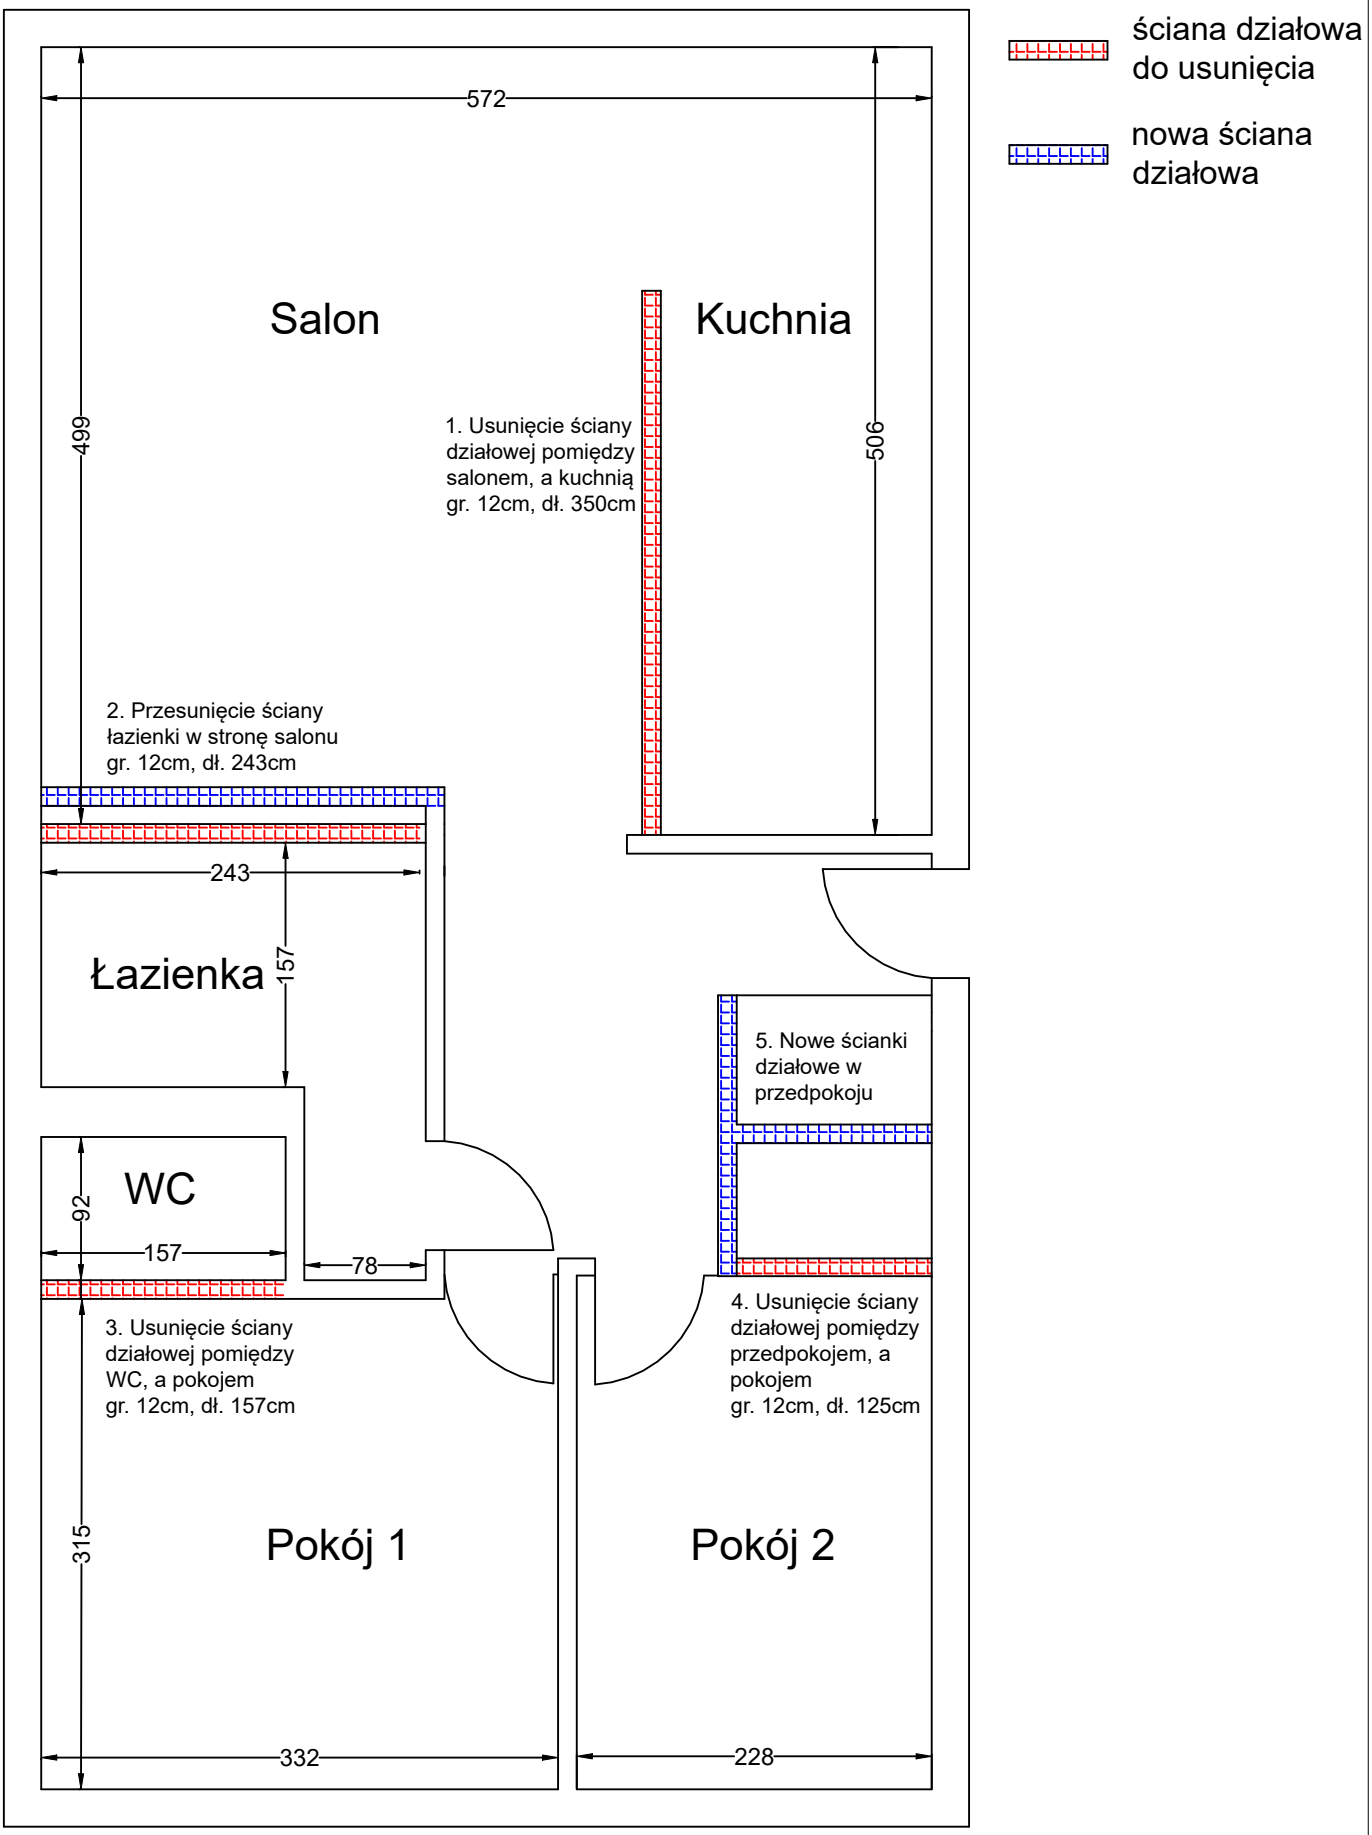
ściana działowa do usunięcia
nowa ściana działowa
572
499
506
Salon
Kuchnia
1. Usunięcie ściany działowej pomiędzy salonem, a kuchnią gr. 12cm, dł. 350cm
2. Przesunięcie ściany łazienki w stronę salonu gr. 12cm, dł. 243cm
243
157
Łazienka
5. Nowe ścianki działowe w przedpokoju
WC
92
157
78
3. Usunięcie ściany działowej pomiędzy WC, a pokojem gr. 12cm, dł. 157cm
4. Usunięcie ściany działowej pomiędzy przedpokojem, a pokojem gr. 12cm, dł. 125cm
315
Pokój 1
Pokój 2
332
228