


UWAGA! – TARASY

W PRZYPADKU, GDY BUDYNEK ODDALONY
JEST OD GRANICY DZIAŁKI NA MIN. ODLEGŁOŚĆ
(4m–od ściany z oknami, 3m–od ściany bez okien)
NALEŻY ZMNIJSZYĆ TARASY DO ROZMIARU, KTÓRY
POMNIEJSZA TĄ ODLEGŁOŚĆ (3m,4m) NAJWYŻEJ O 1,3m

UWAGA! – TARASY

GABARYT I FORMA TARASU NIE JEST
ZAŁOŻENIEM ŚCISŁYM

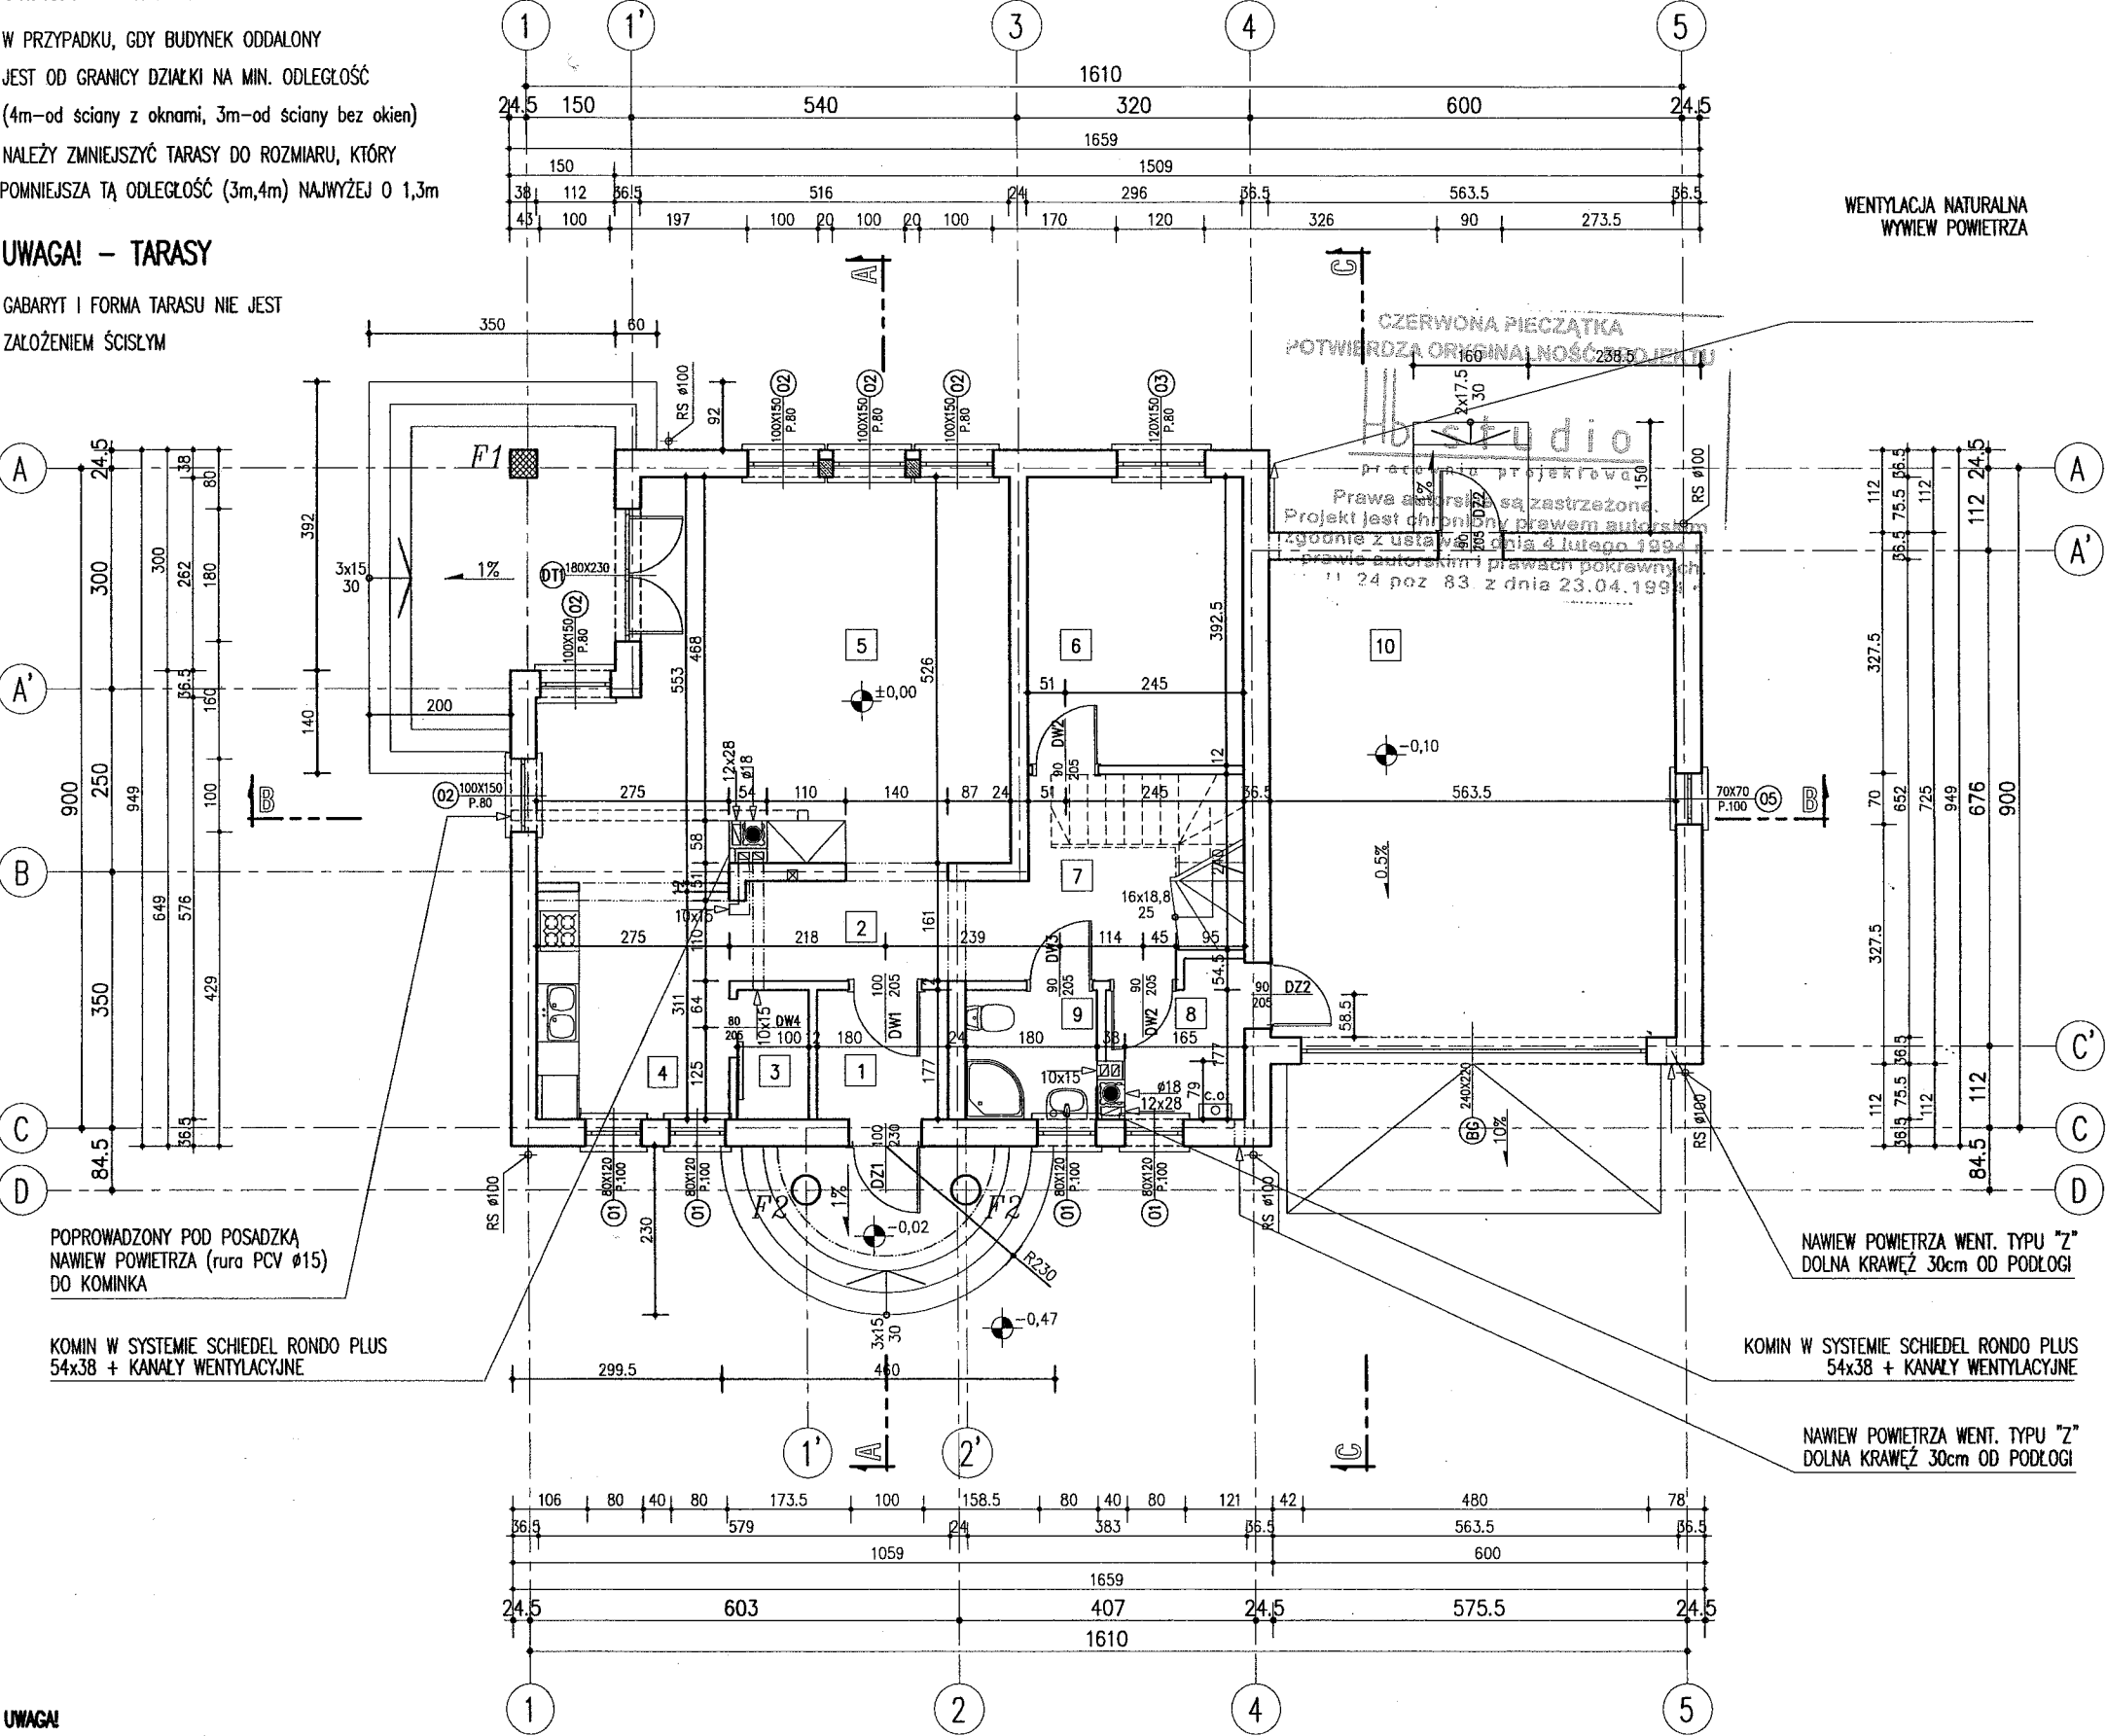

UWAGA!

W KOTŁOWNI NALEŻY POPROWADZIĆ POD POSADZKĄ NAWIEW POWIETRZA
(rura PCV Ø15) Z ZEWNĄTRZ BUDYNKU DO PIECA C.O.
LUB ZASTOSOWAĆ NAWIEW POD OKNEM

KOMINEK Z WKŁADEM KOMINOWYM WG PROJEKTU INDYWIDUALNEGO
NALEŻY POPROWADZIĆ POD POSADZKĄ NAWIEW POWIETRZA (rura PCV Ø15)
Z ZEWNĄTRZ BUDYNKU POD KOMINEK

PRZED WYMUROWANIEM KOMINÓW
NALEŻY DOBRAĆ TYP I PRZEKRÓJ
PRZEWODU DYMOWEGO I SPAŁINOWEGO
ODPOWIEDNIO DO ZALECANEGO
PRZEZ PRODUCENTA TYPU I MOCY
KOMINKA ORAZ PIECA C.O.

POWIERZCHNIE POMIESZCZEŃ
TYP POSADZKI

NR	RODZAJ POMIESZCZENIA	POWIERZCHNIA	RODZAJ POSADZKI
1	wiatrołap	3.18m ²	pos.ceram.
2	hall	5.62m ²	pos.ceram.
3	spizarnia	1.77m ² *	pos.ceram.
4	kuchnia	8.54m ²	pos.ceram.
5	pokój dzienny	30.97m ²	parkiet
6	pokój	11.62m ²	parkiet
7	przedpokój	5.66m ²	parkiet
8	pom.pomocnicze/c.o.	3.53m ² *	pos.ceram.
9	łazienka	3.18m ²	pos.ceram.
10	garaż	36.70m ² *	pos.ceram.

		Σ 110.77m ²	
* – powierzchnie oznaczone symbolem „*” nie są wliczone do powierzchni użytkowej mieszkalnej budynku			
POWIERZCHNIA UŻYTKOWA PARTERU		68.77m ²	
11	taras od strony ogrodowej	17.00m ² *	pos.ceram.
12	taras od strony frontowej	8.30m ² *	pos.ceram.

POWIERZCHNIA ZABUDOWY BUDYNKU	146.0m ²
POWIERZCHNIA ZABUDOWY OGÓŁEM (budynek, tarasy od strony ogrodowej, podjazd do garażu, taras przy wejściu)	173.4m ²
KUBATURA BRUTTO DOMU	595.0m ³
GARAŻU	240.0m ³
Σ	835.0m ³
POWIERZCHNIA DACHU	227.8m ²

Hb studio pracownia projektowa		dom jednorodzinny AGATKA C1 2G	
Bransz:	ARCHITEKTURA KONSTRUKCJA	Stadium:	PROJEKT BUDOWLANY
Projektant:	mgr inż. arch. KATARZYNA HERBA-JANIAK NR EWD. 12/05/DOIA	Data opracowania:	08.2006
autor:	mgr inż. CEZARY CEGLAREK NR EWD. 333/01/DUW	Podpis:	<i>Herba-Janiak</i>
konstrukcja:		Adres inwestycji:	
Investor:			
Adaptacja:		Data adaptacji:	
Skala:	Temat rysunku:	Nr rysunku:	
1:100	RZUT PARTERU	04	
Projekt chroniony prawem autorskim. Dz.U.N. 24 poz. 83. Czerwona pieczęć potwierdza oryginalność projektu.			