


U W A G I:

1. Wszystkie połączenia elementów drewnianych należy wykonać zgodnie z zasadami ciesielskimi lub za pomocą systemowych łączników ciśnieńskich typu BMF/SIMPSON (stosować wg instrukcji i zaleceń producenta).
2. Elementy drewnane należy zabezpieczyć środkiem owadobójczym i grzybobójczym.
3. Rzut rozpatrywać łącznie z pozostałymi rysunkami.

S2- (stolec) 16x16cm o dł. 20cm.

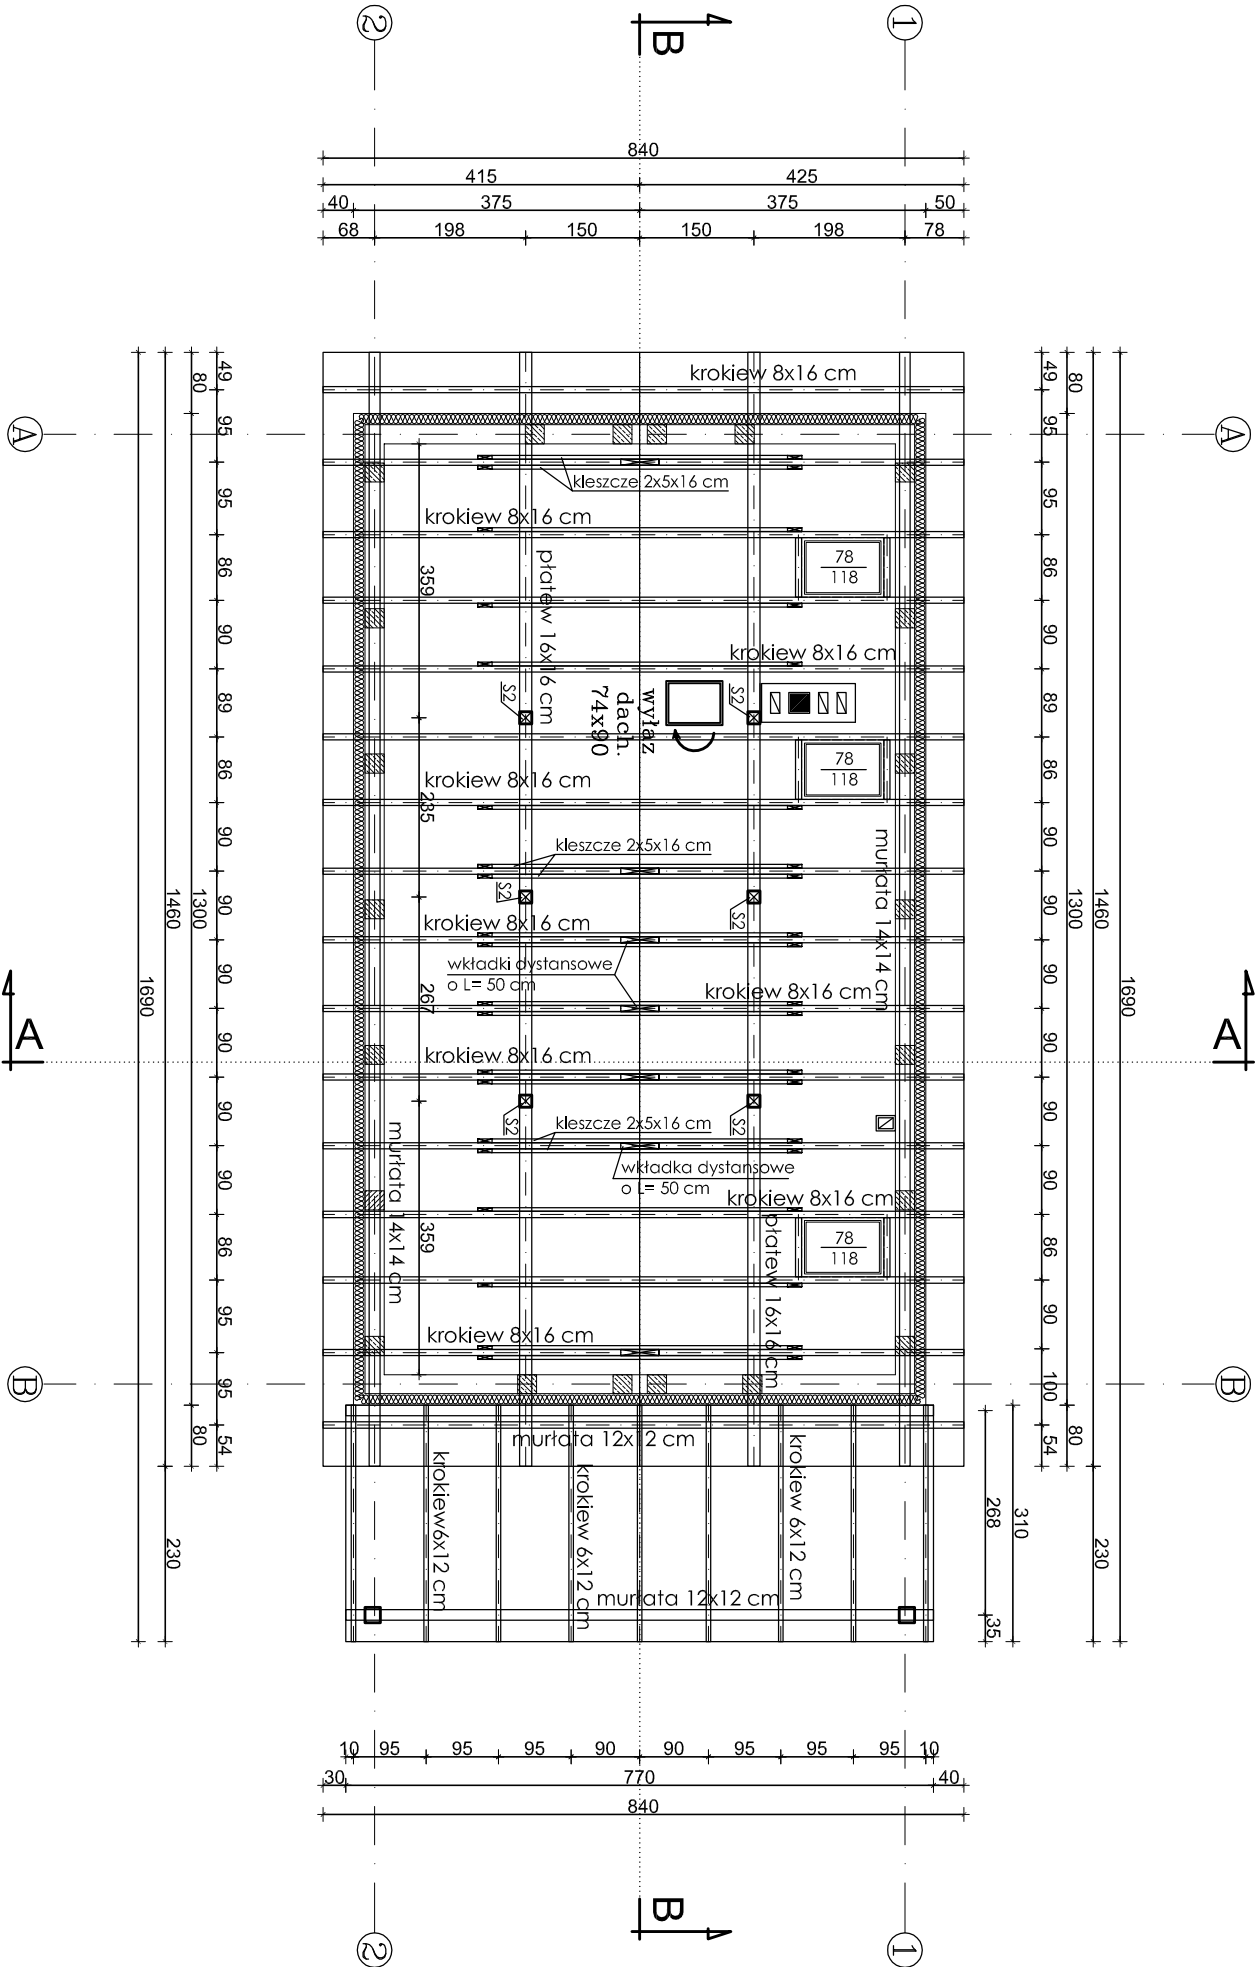

- RZUT KONSTRUKCJI WIĘZBY DACHOWEJ -			
NAZWA OBIEKTU:	BUDYNEK MIESZKALNY		
ADRES OBIEKTU:	RUSZKOWICE, GM. BORKOWICE, NR EW. DZ. - 1424 -		
INWESTOR:	MONIKA I DAWID KĄDZIELA		
Projektant:	inż. ANDRZEJ PAWLIK, ABP - OPOCZNO	Asystent projektanta:	
upr.bud.Nr: UAN.V.8388/167/89 w spec. archił.-konstr.		ŁUKASZ FRĄCZEK	
SKALA:	1:100	DATA:	GRUDZIEŃ 2014 r.
		NR RYS.:	5.-