


ELEWACJA BOCZNA

ELEWACJA BOCZNA

ELEWACJA FRONTOWA

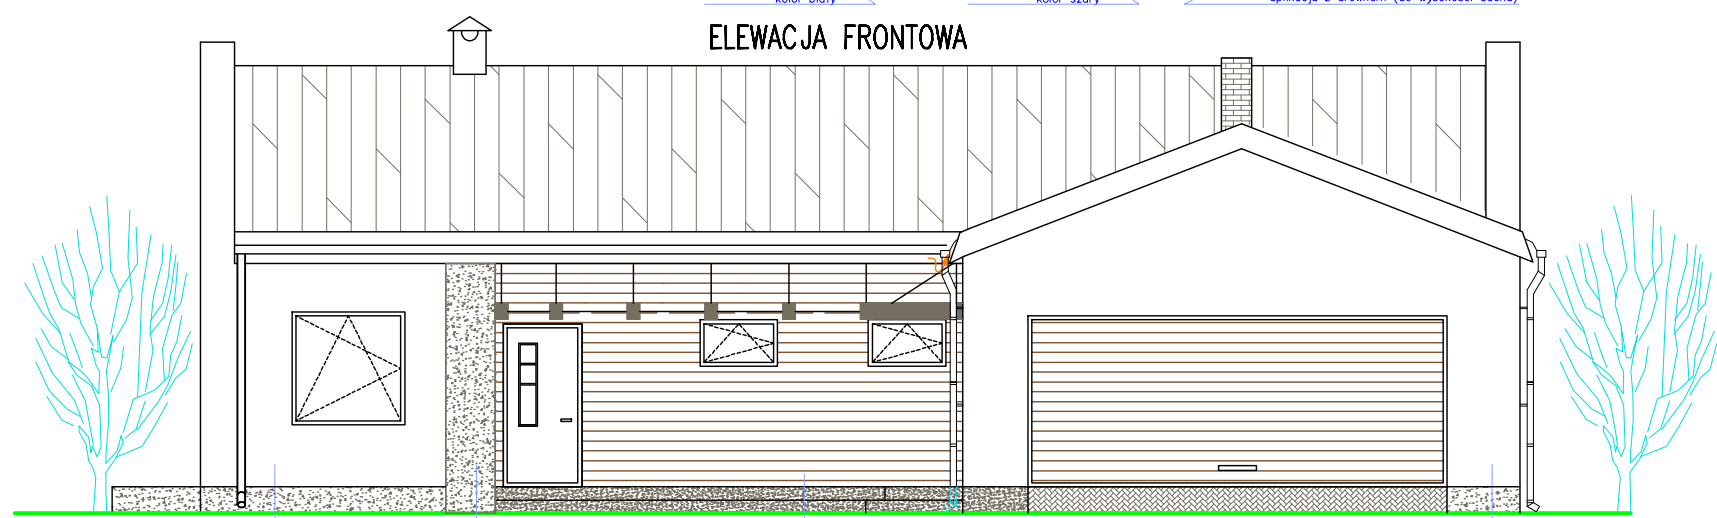

ELEWACJA TYLNA

