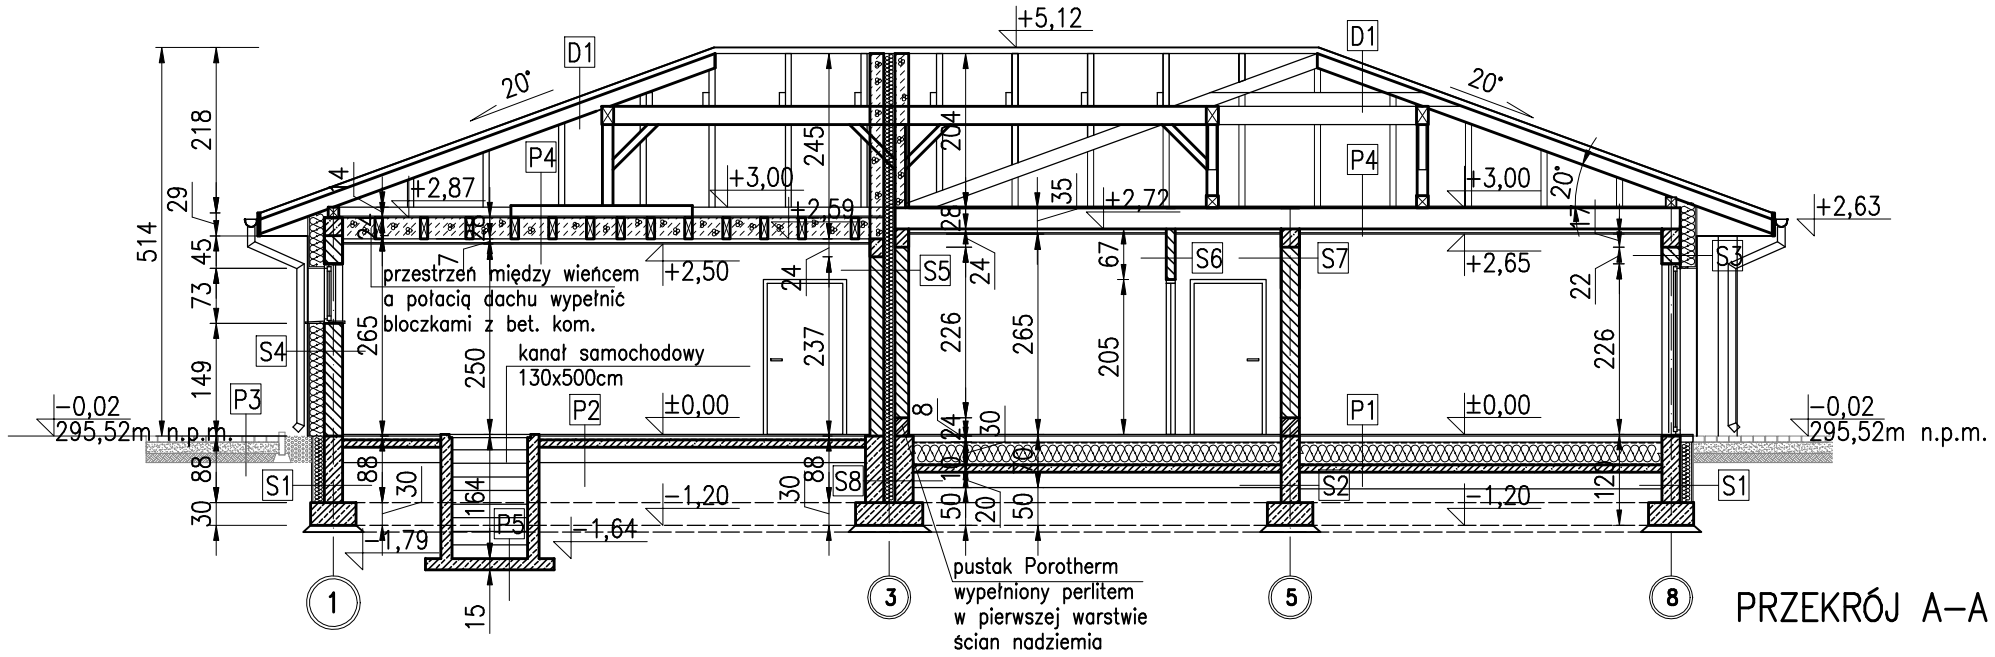


P1	
1. płytki ceram. na kleju	2,0cm
2. wylewka bet./ogrzewanie podłog.	8,0cm
3. folia budowlana–izol. p.wodna	0,03cm
4. styropian fasada termoorganika	30,0cm
5. folia budowlana–izol. p.wodna	0,03cm
6. chudy beton B10	10,0cm
7. podsypka piaskowa zagęszczona	20,0cm

P2	
1. płytki ceram. na kleju	2,0cm
2. wylewka bet.	5,0cm
3. folia budowlana–izol. p.wodna	0,03cm
4. chudy beton B10	10,0cm
5. podsypka piaskowa zagęszczona	20,0cm

P3	
1. kostka brukowa	8,0cm
2. podsypka cementowo–piaskowa	15,0cm
3. grunt rodzimy	

P4	
1. płyta OSB	2,2cm
2. belki stropowe	28,0cm
3. płyty z wełny min. pomiędzy belk.	30,cm
4. folia paroizolacyjna	
5. płyta gips–karton na konstrukcji stalowej	2,5cm

P5	
1. płyta żelbetowa	15,0cm
2. podsypka cementowo–piaskowa	15,0cm
3. grunt rodzimy	

S1	
1. poliestrowa włóknina filtrująca	
2. pianka ekstrudowana	15,0cm
3. Eurolan 3K+klej	0,6cm
4. obrzutka cementowa	2,0cm
5. ściana żelbetowa	24,0cm
6. obrzutka cementowa	2,0cm
7. Abizol R+P	0,8cm

S2	
1. Abizol R+P	0,8cm
2. obrzutka cementowa	2,0cm
3. ściana żelbetowa	24,0cm
4. obrzutka cementowa	2,0cm
5. Abizol R+P	0,8cm

S3	
1. tynk cienkowarstwowy	0,5cm
2. podkład tynkarski na siatce	1,0cm
3. styropian fasada termoorganika	20,0cm
4. bloczki wapienno–piaskowe SilkaE	24,0cm
5. tynk cem–wap	1,5cm
6. gładź gipsowa	

S4	
1. kamień/deski elewacyjne	2,0cm
2. podkład tynkarski na siatce	1,0cm
3. styropian fasada termoorganika	20,0cm
4. bloczki wapienno–piaskowe Silka	24,0cm
5. tynk cem–wap	1,5cm
6. gładź gipsowa	

S5	
1. tynk cem–wap	1,5cm
2. bloczki wapienno–piaskowe SilkaE	18,0cm
3. dylatacja/styropian termoorganika	15,0cm
4. bloczki wapienno–piaskowe SilkaE	18,0cm
5. tynk cem–wap	1,5cm
6. gładź gipsowa/płytki ceram.	

S6	
1. gładź gipsowa/płytki ceram.	
2. tynk cem–wap	1,5cm
3. bloczki wapienno–piaskowe SilkaE	12,0cm
4. tynk cem–wap	1,5cm
5. gładź gipsowa/płytki ceram.	

S7	
1. gładź gipsowa	
2. tynk cem–wap	1,5cm
3. bloczki wapienno–piaskowe SilkaE	24,0cm
4. tynk cem–wap	1,5cm
5. gładź gipsowa	

S8	
1. Abizol R+P	0,8cm
2. obrzutka cementowa	2,0cm
3. ściana żelbetowa	24,0cm
4. dylatacja/styropian termoorganika	15,0cm
5. ściana żelbetowa	24,0cm
6. obrzutka cementowa	2,0cm
7. Abizol R+P	0,8cm

D1	
1. dachówka ceramiczna	
2. łaty 4x5cm	5cm
3. kontrłaty 2,5x5cm	5cm
4. folia wiatroizolacyjna	0,05cm
5. deskowanie	2,0cm
6. krokwie 8x16cm	16,0cm

LEGENDA

PROJEKTOWANE ŚCIANY FUNDAMENTOWE ŻELBETOWE. gr.24cm

ŻELBETOWE ŁAWY FUNDAMENTOWE

PROJEKTOWANE ŚCIANY ZEWNĘTRZNE Z BLOCZKÓW WAPIENNO–PIASKOWYCH SILKA gr.24cm

PIERWSZA WARSTWA ŚCIAN NADZIEMIA Z BLOCZKÓW BETONU KOM. gr. 24cm

PROJEKTOWANE ŚCIANY WEWNĘTRZNE Z BLOCZKÓW WAPIENNO–PIASKOWYCH SILKA gr.12cm

PODŁOGA NA GRUNCIE – CHUDY BETON B10

OPASKA ŻWIROWA szer. 30cm

Inwestor:	LESZEK PIĄTKOWSKI UL. J.TYTKI 1B/3, 44–370 PSZÓW MONIKA PIĄTKOWSKA UL. J.TYTKI 1B/3, 44–370 PSZÓW DAWID SKROBOL UL. MIARKI 60, 44–240 ŻORY	Data:	21.06.2014
		Branża:	PB/ARCHITEKTURA
Temat projektu:	PROJEKT BUDOWLANY BUDYNKU MIESZKALNEGO JEDNORODZINNEGO WRAZ Z BUDYNKIEM GOSPODARCZYM I ZBIORNIKIEM BEZODPŁYWOWYM NA NIECZYSTOŚCI CIEKŁE W PSZOWIE PRZY UL. TRAUGUTTA NA DZIAŁCE NR 442/11	Nazwa rysunku:	DOM JEDNORODZINNY PRZEKRÓJ A–A

	Nazwisko	Nr upr.	Podpis	
Projektant arch:	mgr inż. arch. Marek Pelc	255/2000		Skala: 1:100
Wykonała:	mgr inż. arch. Katarzyna Hermyt			
Projektant konstr.:	mgr inż. Zbigniew Prucnal	666/01		Nr rysunku: A-4