



RZUT PODDASZA  
ZESTAWIENIE POMIESZCZEŃ

2.1	KLATKA SCHODOWA
2,43 m <sup>2</sup>	parkiet/drewno
2.2	HALL
6,84 m <sup>2</sup>	panele podłogowe
2.3	ŁAZIENKA
9,28 m <sup>2</sup>	plytki gresowe
2.4	POKÓJ
19,94 m <sup>2</sup>	panele podłogowe
2.5	POKÓJ
17,44 m <sup>2</sup>	panele podłogowe
2.6	POKÓJ
15,03 m <sup>2</sup>	panele podłogowe
2.7	PRALNIA
16,36 m <sup>2</sup>	gładź cementowa
POWIERZCHNIA UŻYTKOWA PODDASZA: 87,32 m <sup>2</sup>	

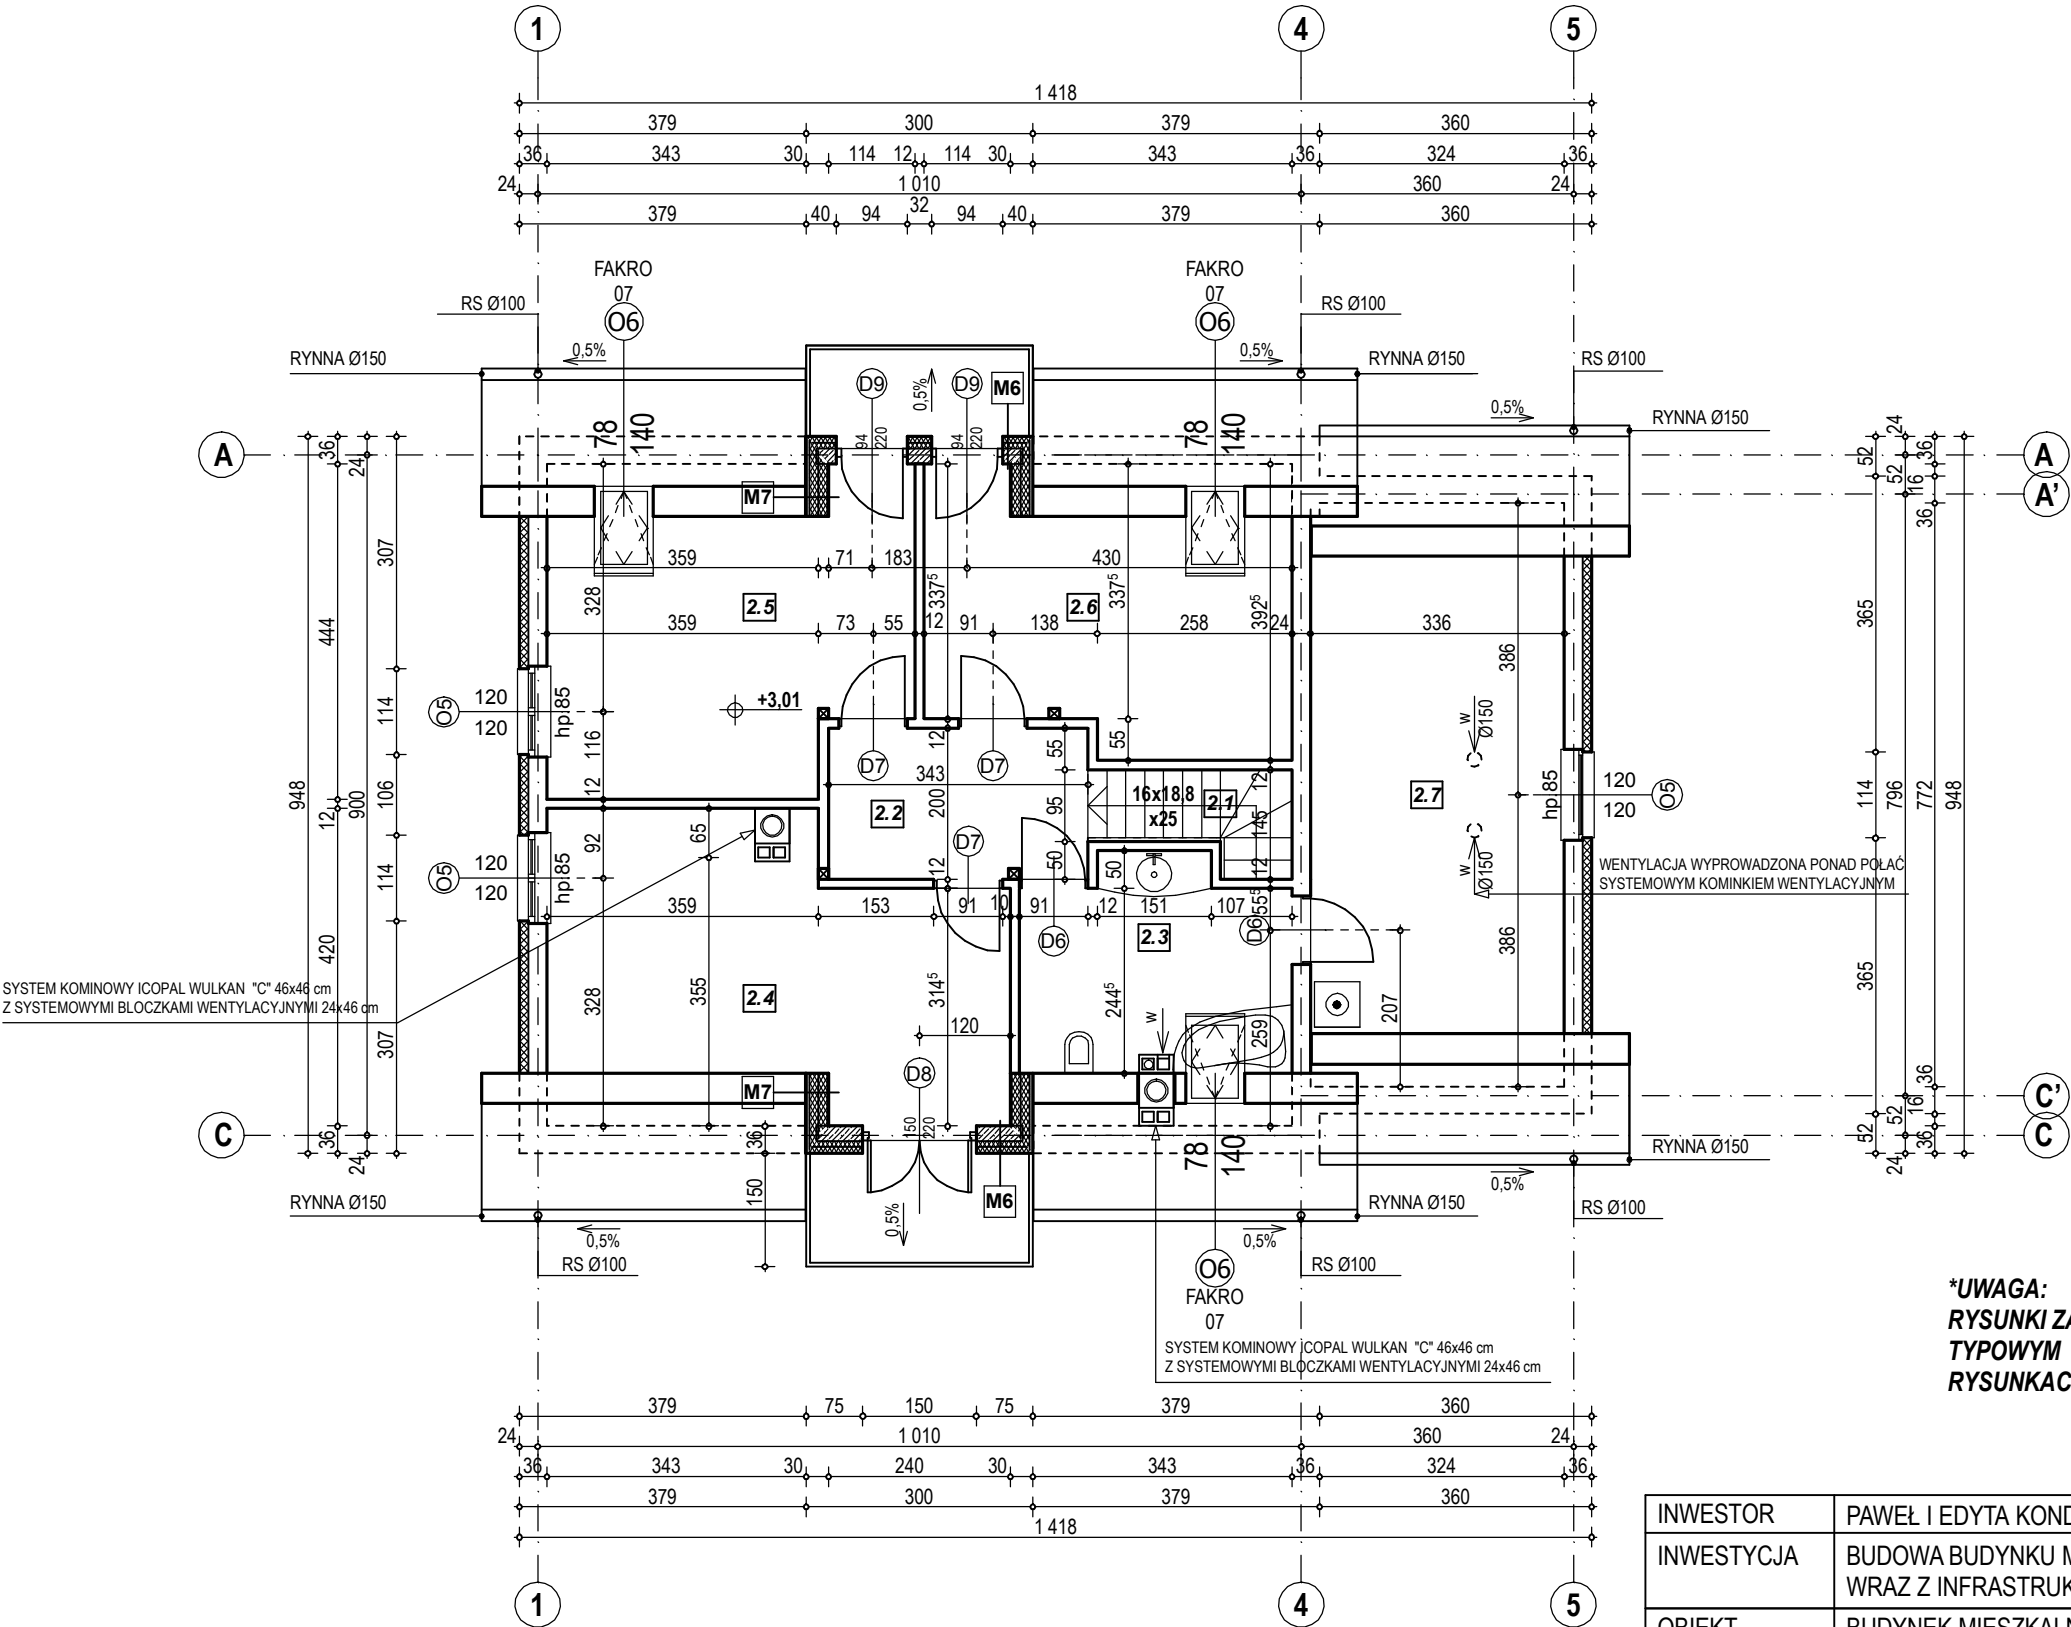

**\*UWAGA:**  
RYSUNKI ZAMIENNE NALEŻY ROZPATRYWAĆ ŁĄCZNIE Z PROJEKTEM  
TYPOWYM "AGATKA C" Z UWZGLĘDNIENIEM SZCZEGÓŁÓW I OPISÓW NA  
RYSUNKACH W PROJEKCIE TYPOWYM

INWESTOR	PAWEŁ I EDYTA KONDELA, UL. WYSOKA 5E/2, 73-200 CHOSZCZNO	
INWESTYCJA	BUDOWA BUDYNKU MIESZKALNEGO JEDNORODZINNEGO Z GARAŻEM WRAZ Z INFRASTRUKTURA TECHNICZNĄ I ZAGOSPODAROWANIEM TERENU	
OBIEKT	BUDYNEK MIESZKALNY WOLNOSTOJĄCY - "AGATKA"	
ADRES	DZIAŁKA O NR EWID. 15/23, OBRĘB 4 CHOSZCZNO	
BRANŻA	ARCHITEKTURA	
TREŚĆ	RZUT PODDASZA - RYSUNEK ZAMIENNY	SKALA 1:100
PROJEKTANT	mgr inż. arch. Piotr Korzeniowski upr. bud. nr LOIA 14/2005/GW	



NR RYS.  
**A-3**

DATA:  
II. 2009 r.