


Koncepcja budowy domu jednorodzinnego

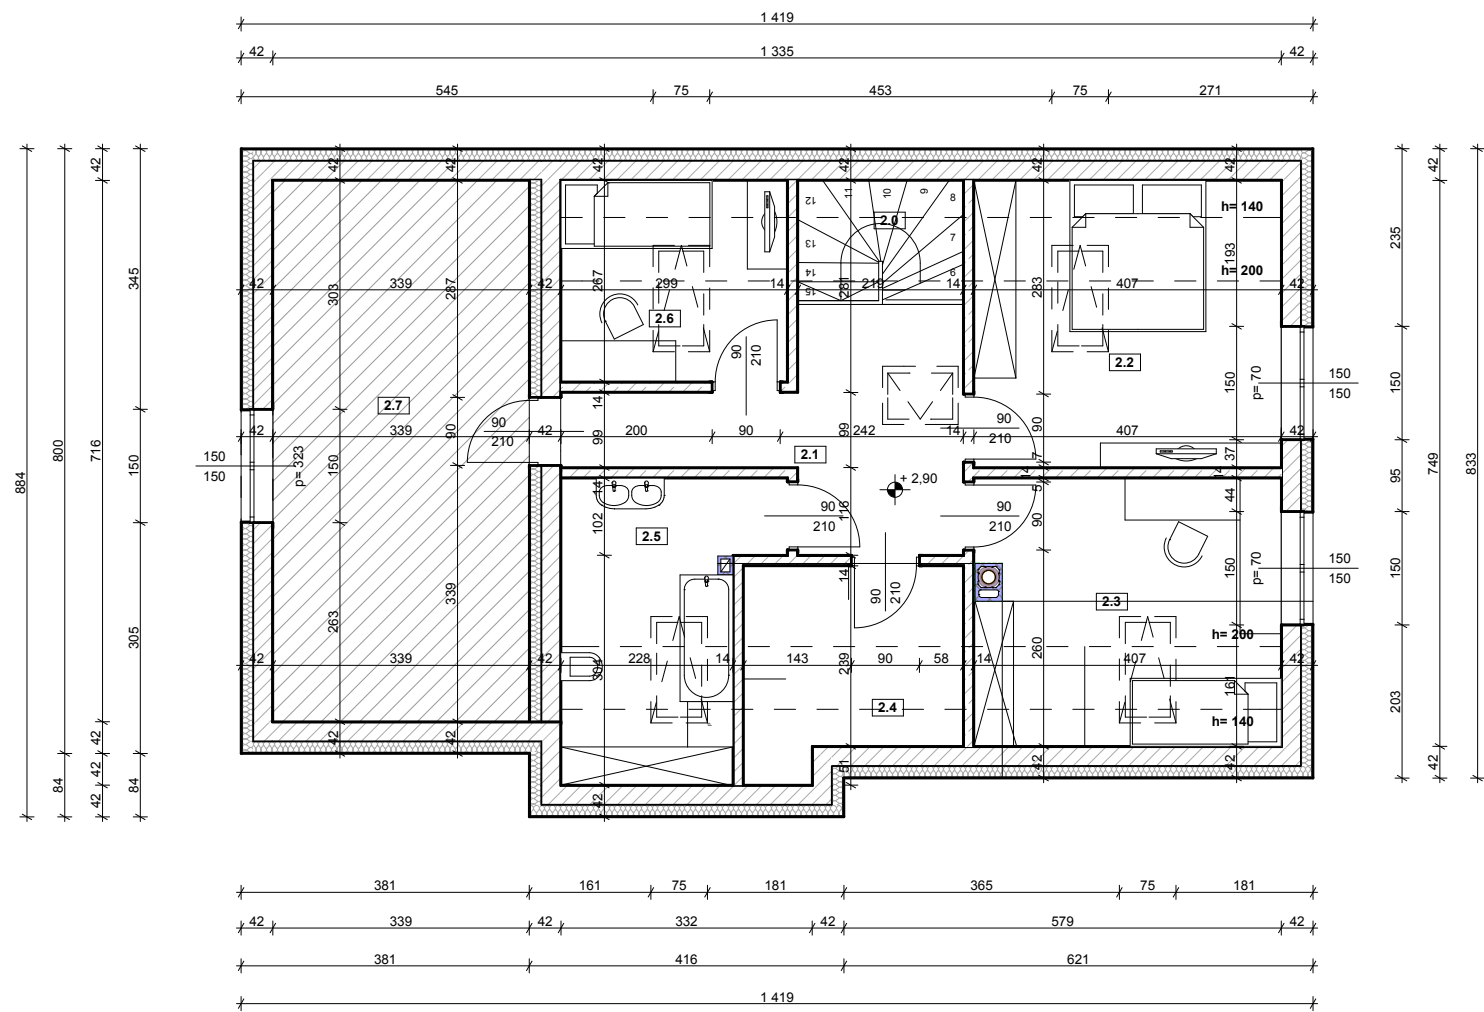

Powierzchnia użytkowa poddasza 46,15 m²

Nr	Nazwa pomieszczenia	Powierzchnia m ²
2.0	Klatka schodowa	3,60 m ²
2.1	Komunikacja	10,40 m ²
2.2	Sypialnia	15,45 m ²
2.3	Pokój	14,40 m ²
2.4	Garderoba	7,40 m ²
2.5	Łazienka	9,90 m ²
2.6	Pokój	8,00 m ²
2.7	Strych	24,30 m ²
SUMA:		93,45 m ²