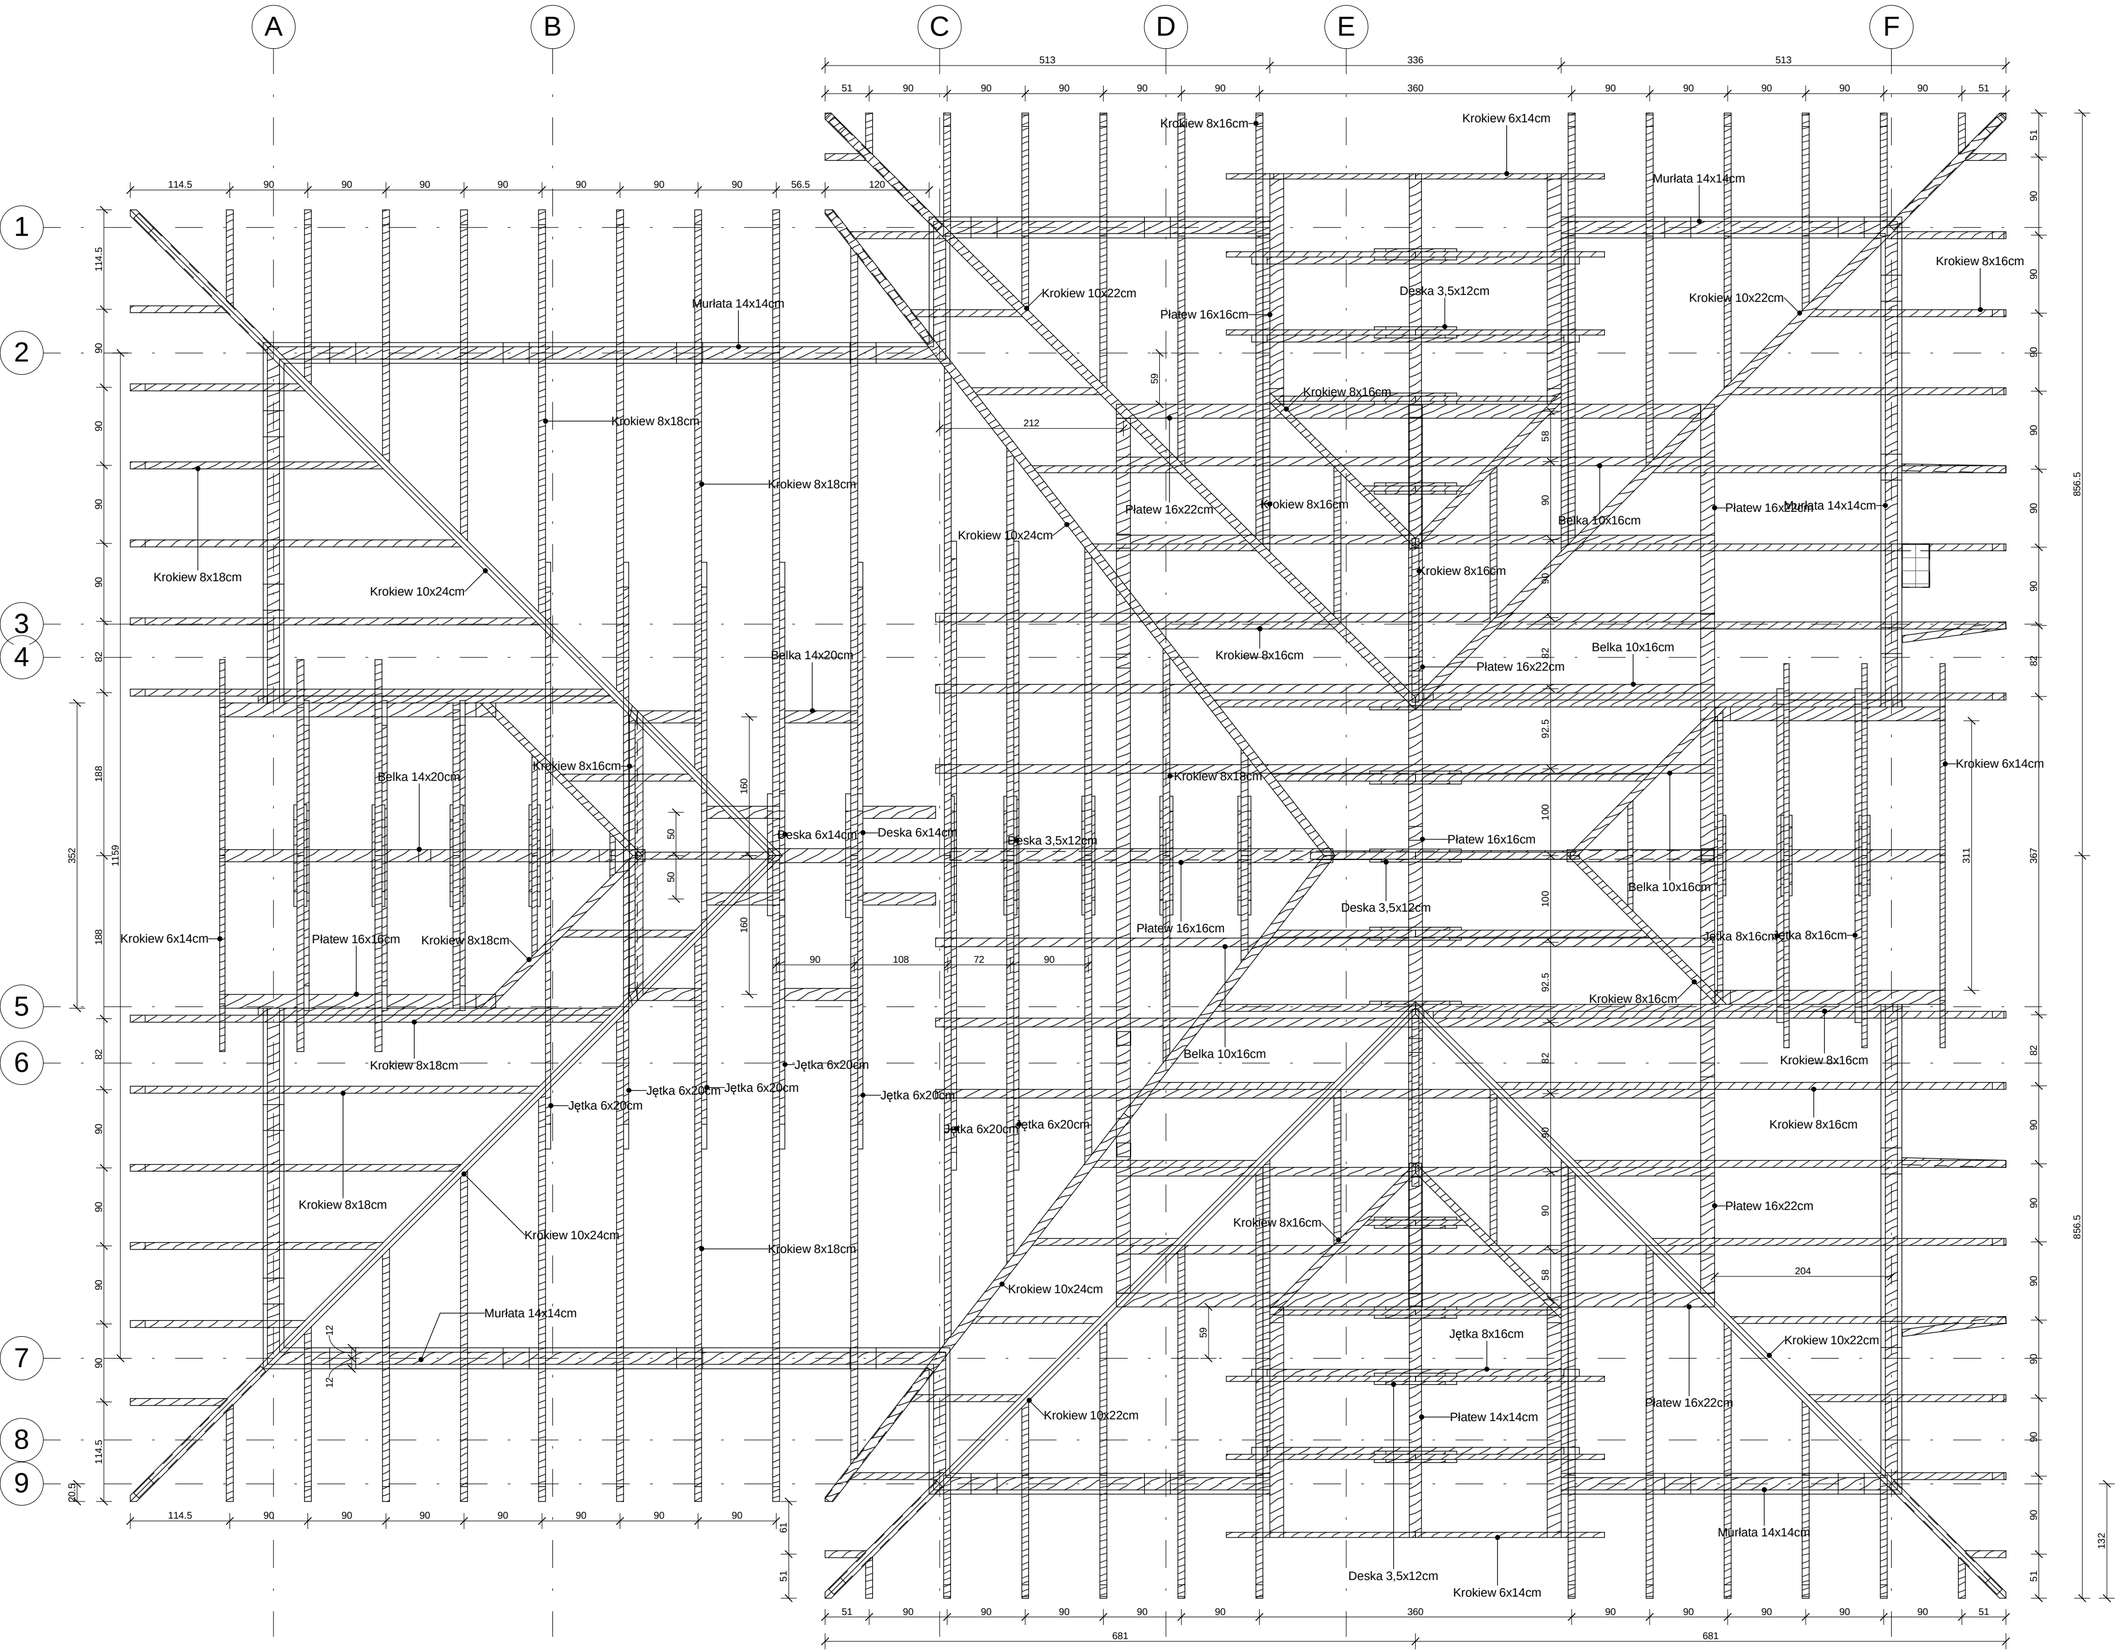
A
B
C
D
E
F
1
2
3
4
5
6
7
8
9
513
336
513
360
681
681
856.5
Krokiew 8x16cm
Krokiew 6x14cm
Murlata 14x14cm
Krokiew 8x16cm
Krokiew 10x22cm
Deska 3,5x12cm
Platew 16x16cm
Krokiew 10x22cm
Krokiew 8x16cm
Krokiew 8x18cm
Krokiew 8x18cm
Platew 16x22cm
Krokiew 8x16cm
Belka 10x16cm
Platew 16x22cm
Murlata 14x14cm
Krokiew 10x24cm
Krokiew 8x18cm
Krokiew 10x24cm
Krokiew 8x16cm
Belka 14x20cm
Krokiew 8x16cm
Belka 10x16cm
Platew 16x22cm
Belka 14x20cm
Krokiew 8x16cm
Krokiew 8x18cm
Krokiew 6x14cm
Deska 6x14cm
Deska 6x14cm
Deska 3,5x12cm
Platew 16x16cm
Deska 3,5x12cm
Belka 10x16cm
Krokiew 6x14cm
Platew 16x18cm
Krokiew 8x18cm
Platew 16x16cm
Jętka 8x16cm
Jętka 8x16cm
Krokiew 8x16cm
Krokiew 8x18cm
Jętka 6x20cm
Belka 10x16cm
Krokiew 8x16cm
Jętka 6x20cm
Jętka 6x20cm
Jętka 6x20cm
Jętka 6x20cm
Jętka 6x20cm
Jętka 6x20cm
Krokiew 8x16cm
Krokiew 8x18cm
Krokiew 8x16cm
Platew 16x22cm
Krokiew 10x24cm
Krokiew 8x18cm
Krokiew 10x24cm
Murlata 14x14cm
Jętka 8x16cm
Krokiew 10x22cm
Platew 16x22cm
Krokiew 10x22cm
Platew 14x14cm
Murlata 14x14cm
Deska 3,5x12cm
Krokiew 6x14cm