

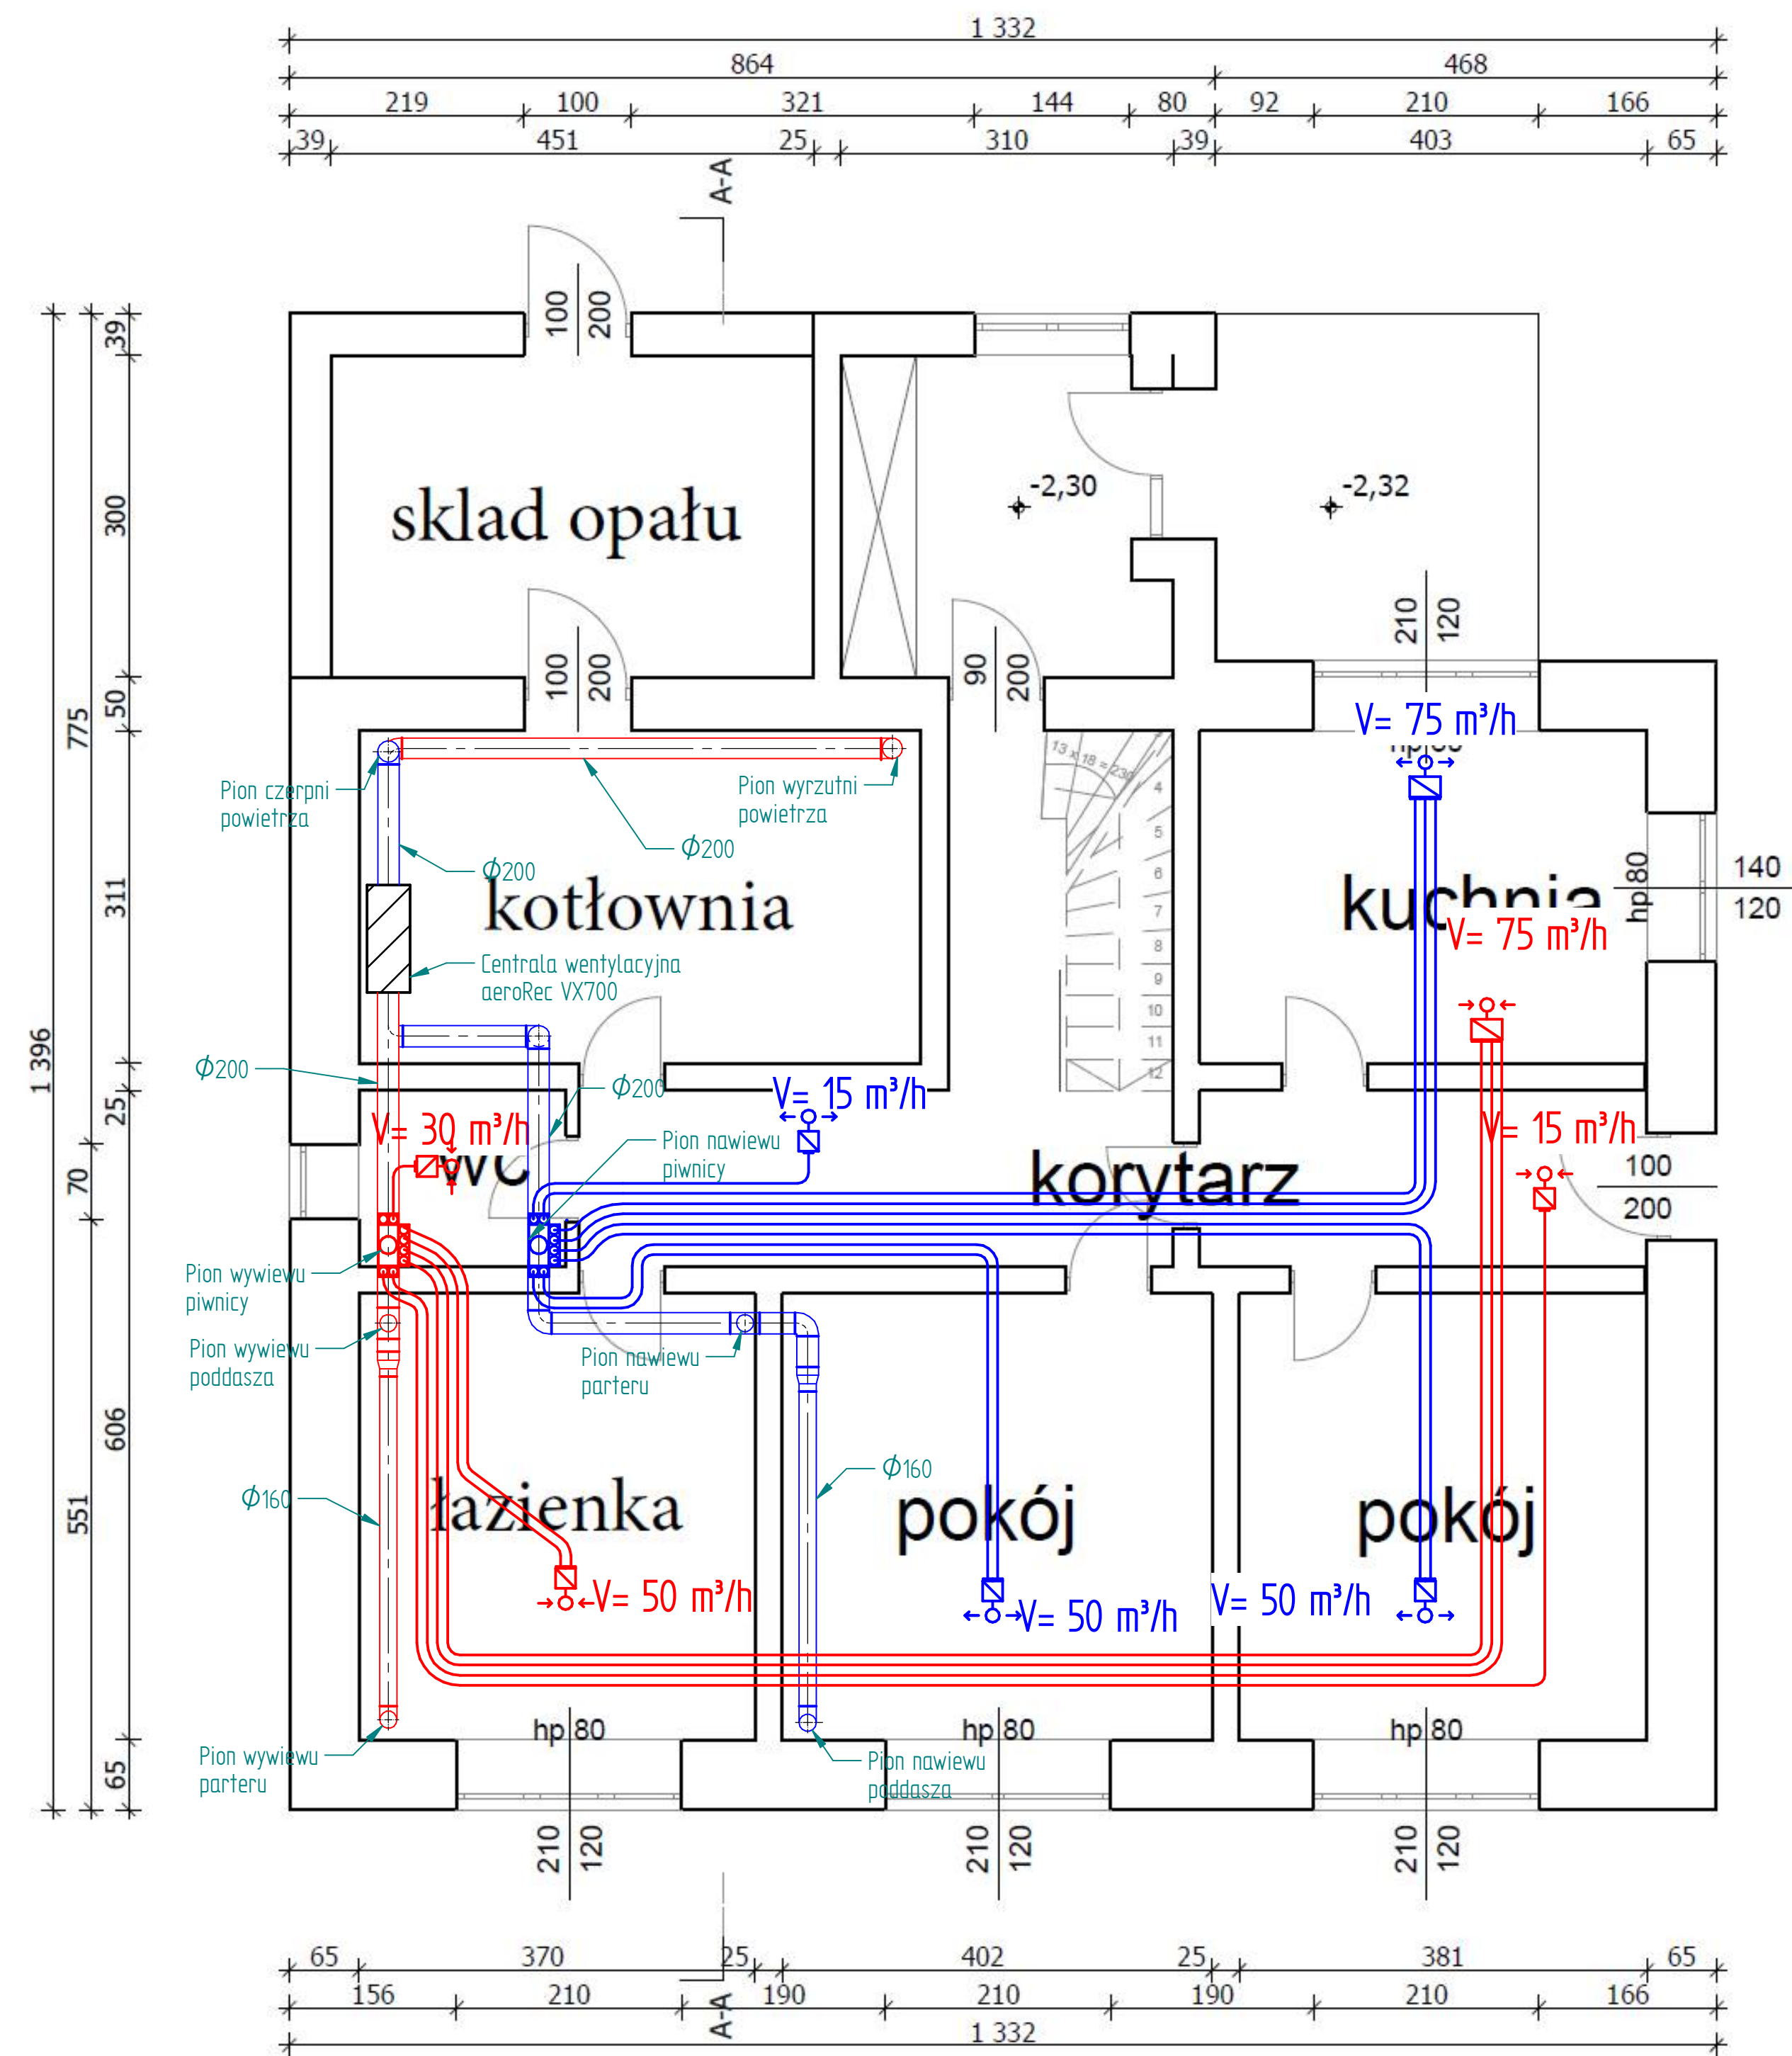


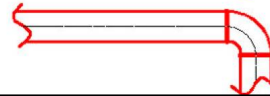


LEGENDA:

-  rura wentylacyjna z powłoką antybakteryjną Ø75/64 - NAWIEW
-  rura wentylacyjna z powłoką antybakteryjną Ø75/64 - WYWIEW
-  anemostat nawiewny 125AWM
-  anemostat wywiewny 125ANM
-  skrzynka rozprężna
-  rozdzielacz kątowy - NAWIEW
-  rozdzielacz kątowy - WYWIEW
-  rura spiro - NAWIEW
-  rura spiro - WYWIEW


Skala:	1:50	 	
Rysował:	Walaś Kamil	Nazwa arkusza:	Projekt instalacji wentylacji mechanicznej
Data:	30-05-2017	Sutereny	
Arkusz:	A2		
Nr arkusza	1/3		
Dołączona oferta ważna do:		nr oferty:	
29-06-2017		070/05-17/KW	

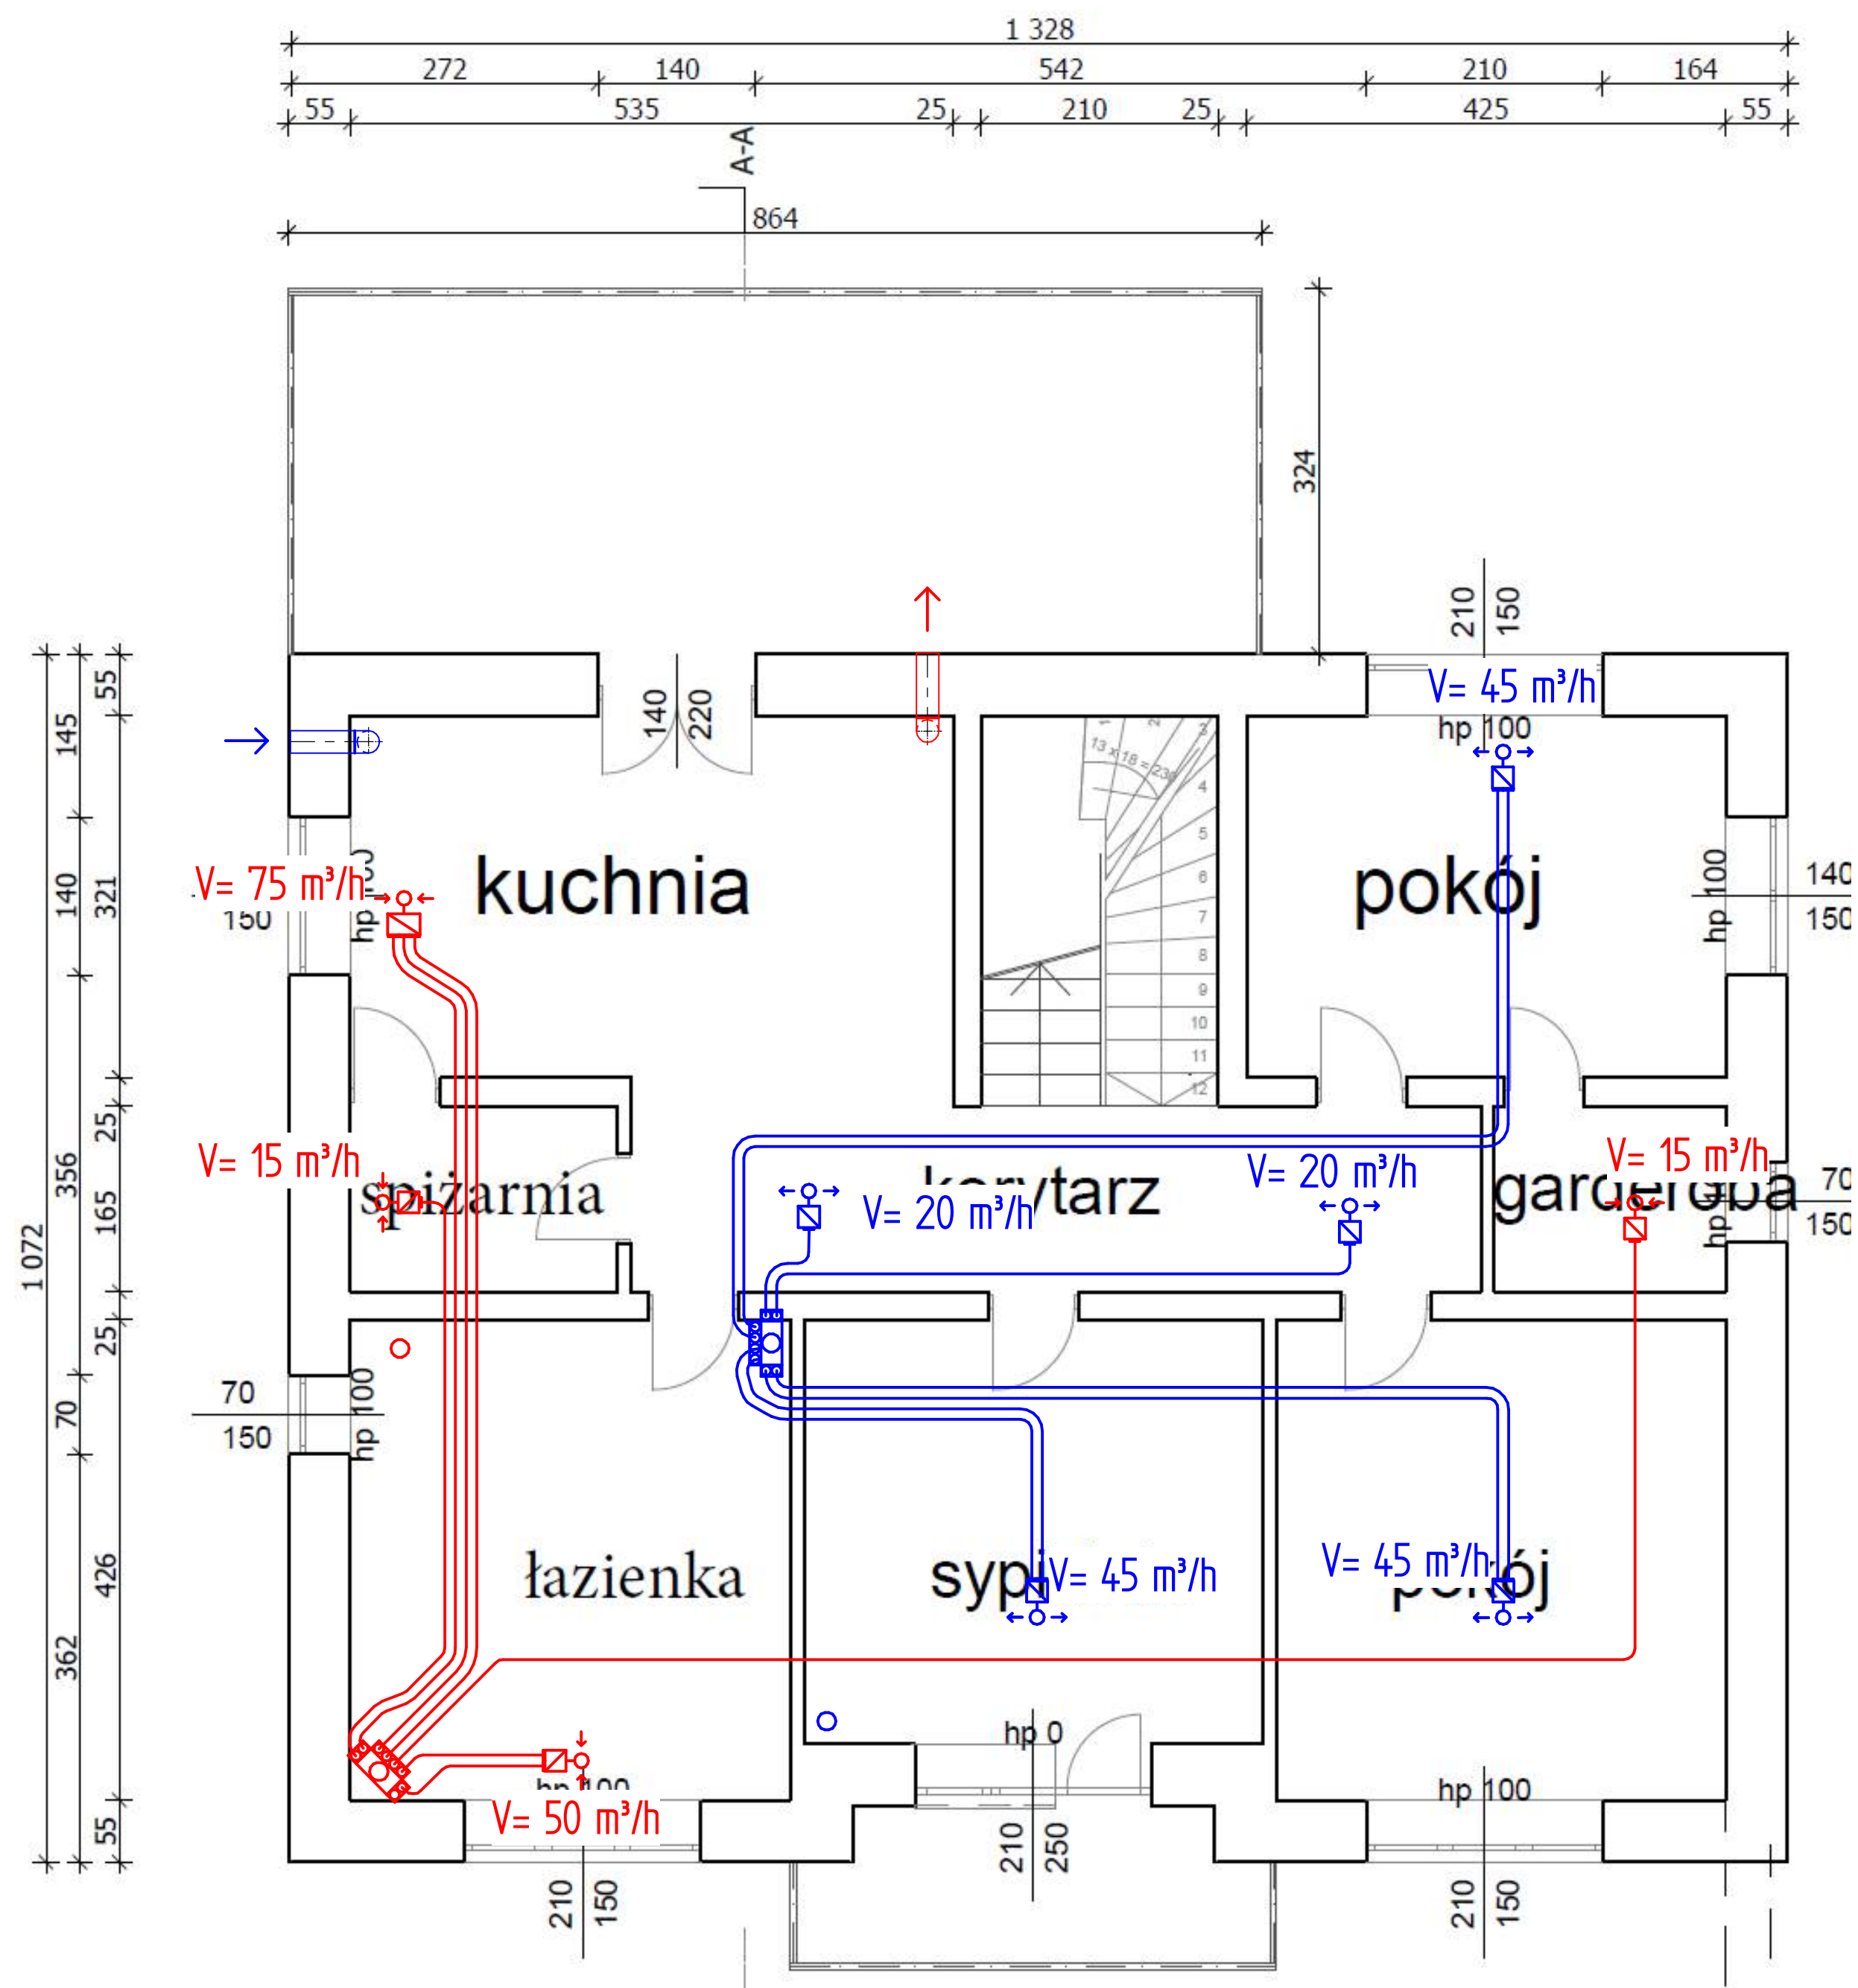


LEGENDA:

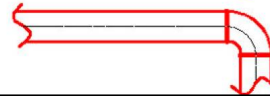-  rura wentylacyjna z powłoką antybakteryjną Ø75/64 - NAWIEW
-  rura wentylacyjna z powłoką antybakteryjną Ø75/64 - WYWIEW
-  anemostat nawiewny 125AWM
-  anemostat wywiewny 125ANM
-  skrzynka rozprężna
-  rozdzielacz kątowy - NAWIEW
-  rozdzielacz kątowy - WYWIEW
-  rura spiro - NAWIEW
-  rura spiro - WYWIEW

Skala:	1:50	santech aeroRec REKUPERATORY I WENTYLACJA
Rysował:	Walaś Kamil	Nazwa arkusza:
Data:	30-05-2017	Projekt instalacji wentylacji mechanicznej
Arkusz:	A2	Parter
Nr arkusza	2/3	
Dołączona oferta ważna do:		nr oferty:
29-06-2017		070/05-17/KW

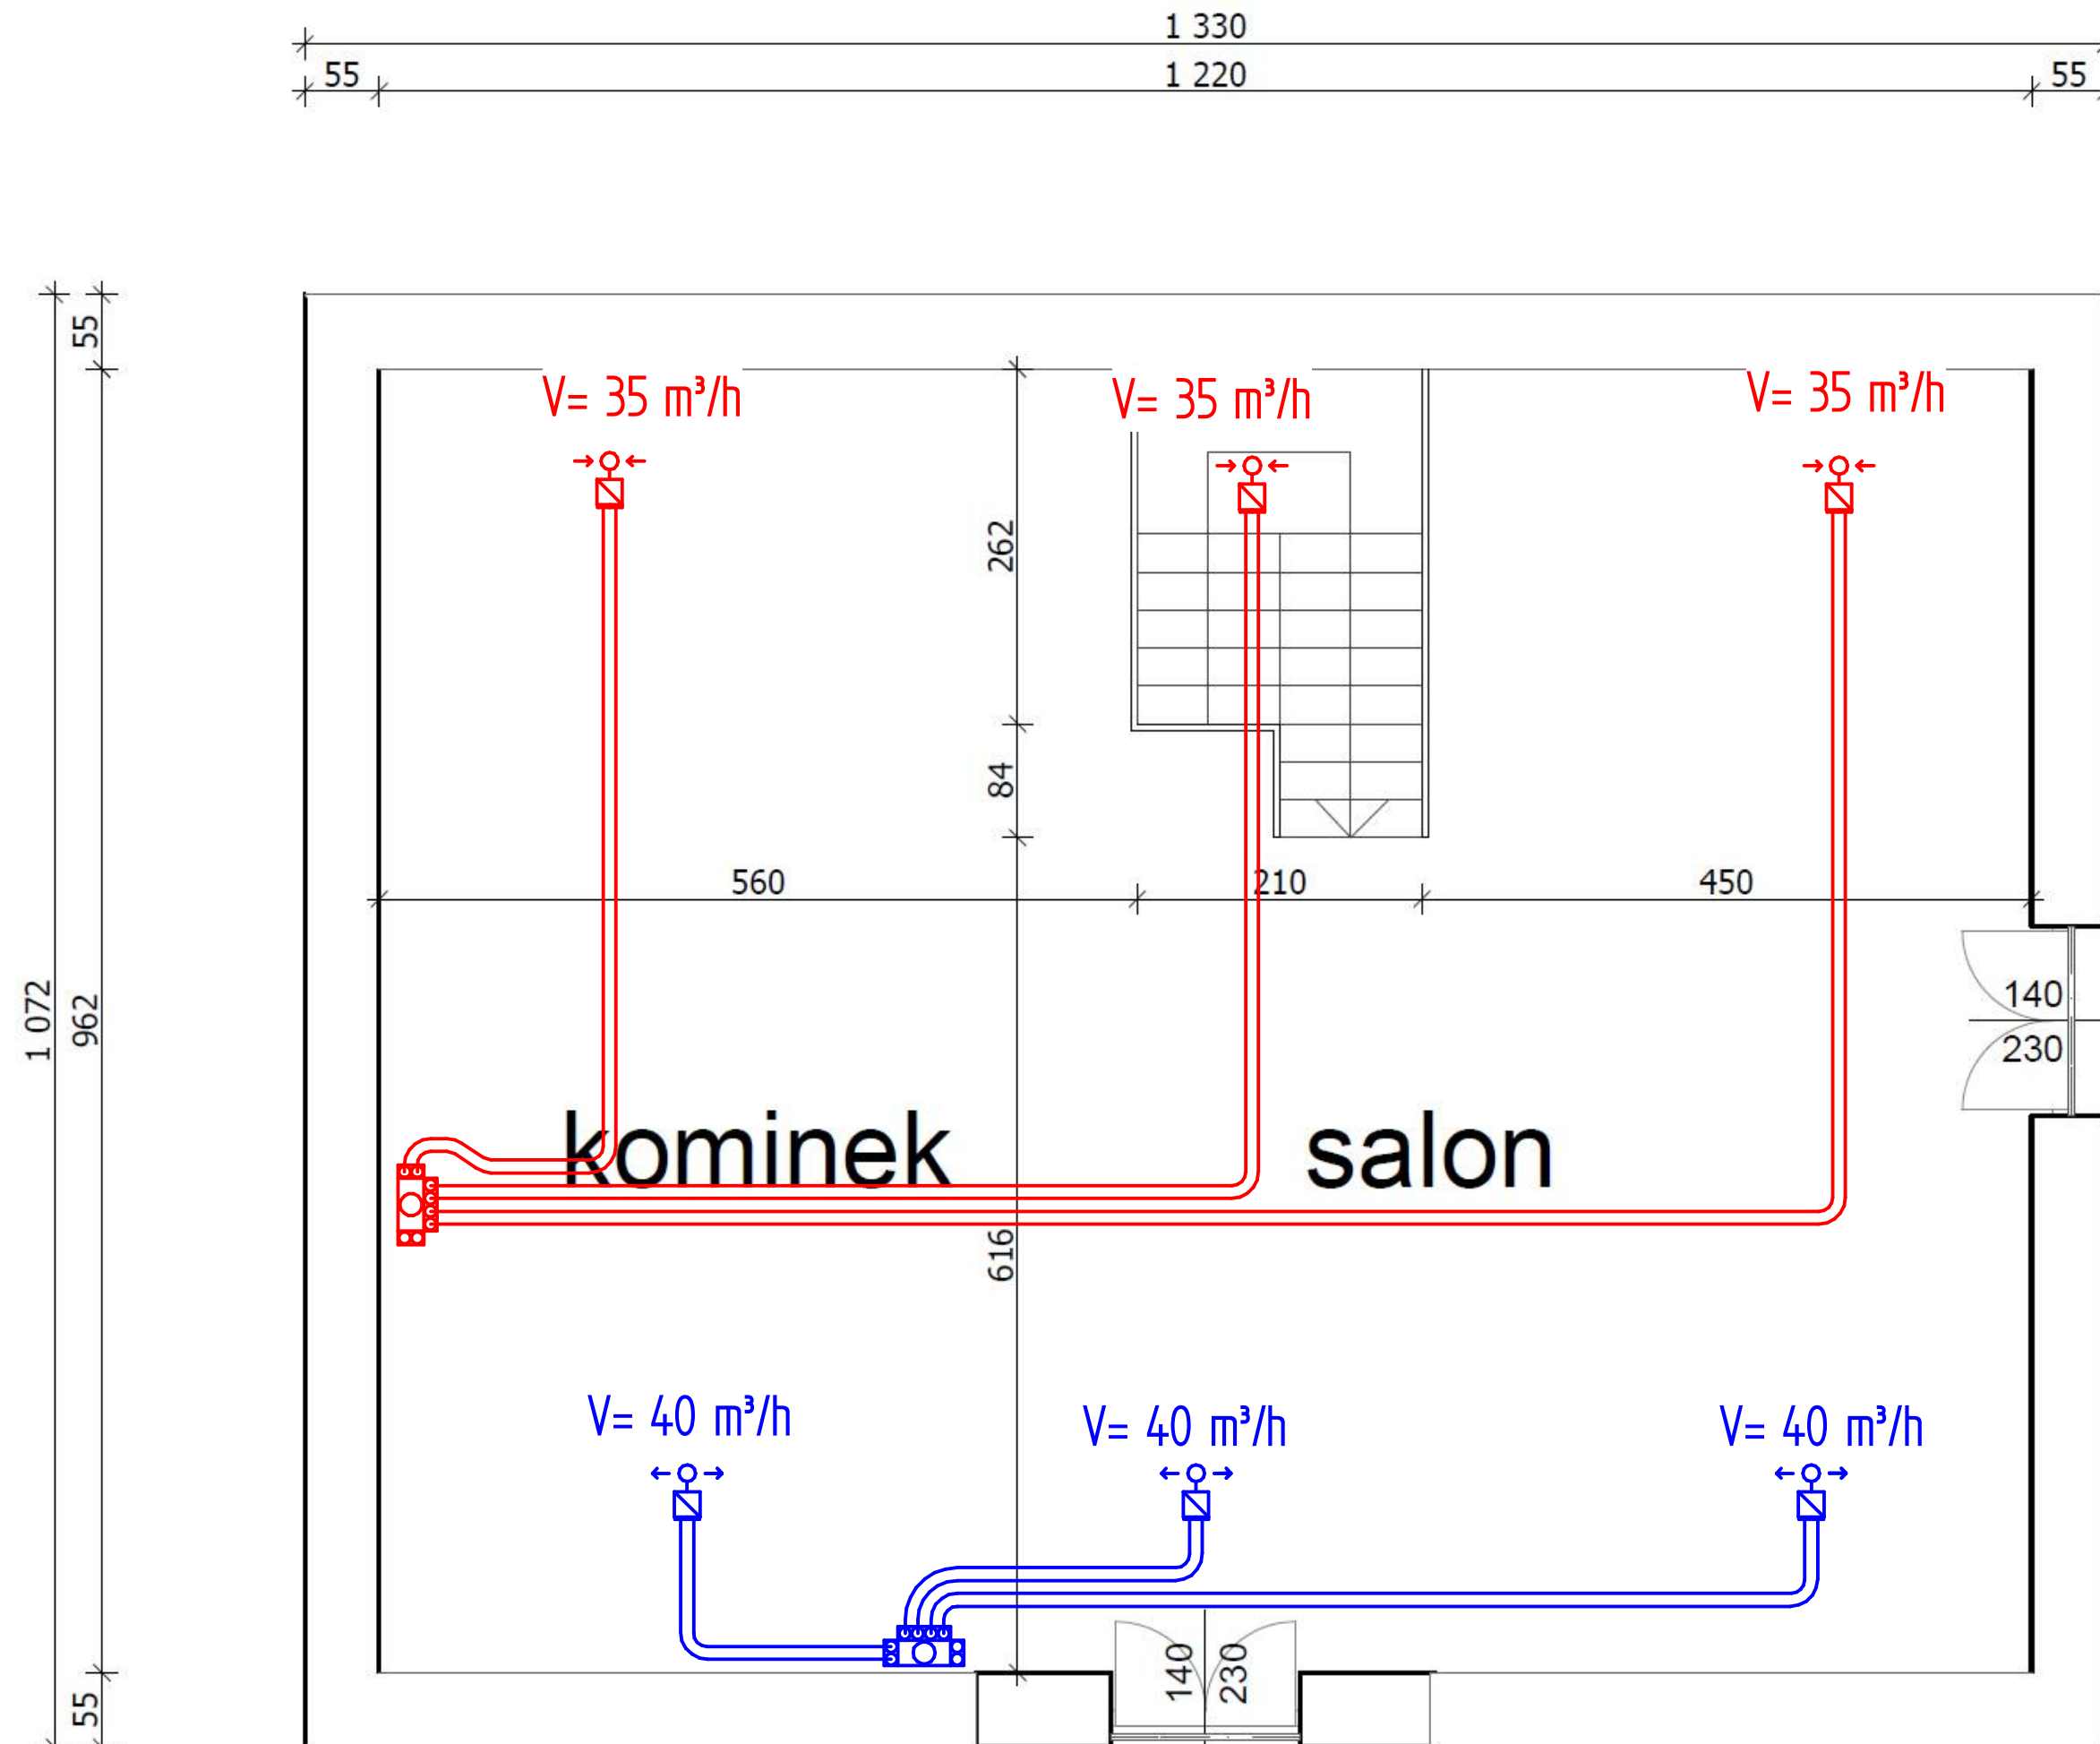

LEGENDA:

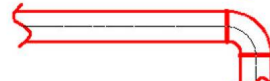-  rura wentylacyjna z powłoką antybakteryjną Ø75/64 - NAWIEW
-  rura wentylacyjna z powłoką antybakteryjną Ø75/64 - WYWIEW
-  anemostat nawiewny 125AWM
-  anemostat wywiewny 125ANM
-  skrzynka rozprężna
-  rozdzielacz kątowy - NAWIEW
-  rozdzielacz kątowy - WYWIEW
-  rura spiro - NAWIEW
-  rura spiro - WYWIEW

Skala:	1:50	santech aeroRec REKUPERATORY I WENTYLACJA
Rysował:	Walas Kamil	Nazwa arkusza:
Data:	30-05-2017	Projekt instalacji wentylacji mechanicznej
Arkusz:	A2	Poddasze
Nr arkusza	3/3	
Dołączona oferta ważna do:		nr oferty:
29-06-2017		070/05-17/KW