


Trwałe i solidne podstawy

System hydroizolacji fundamentów

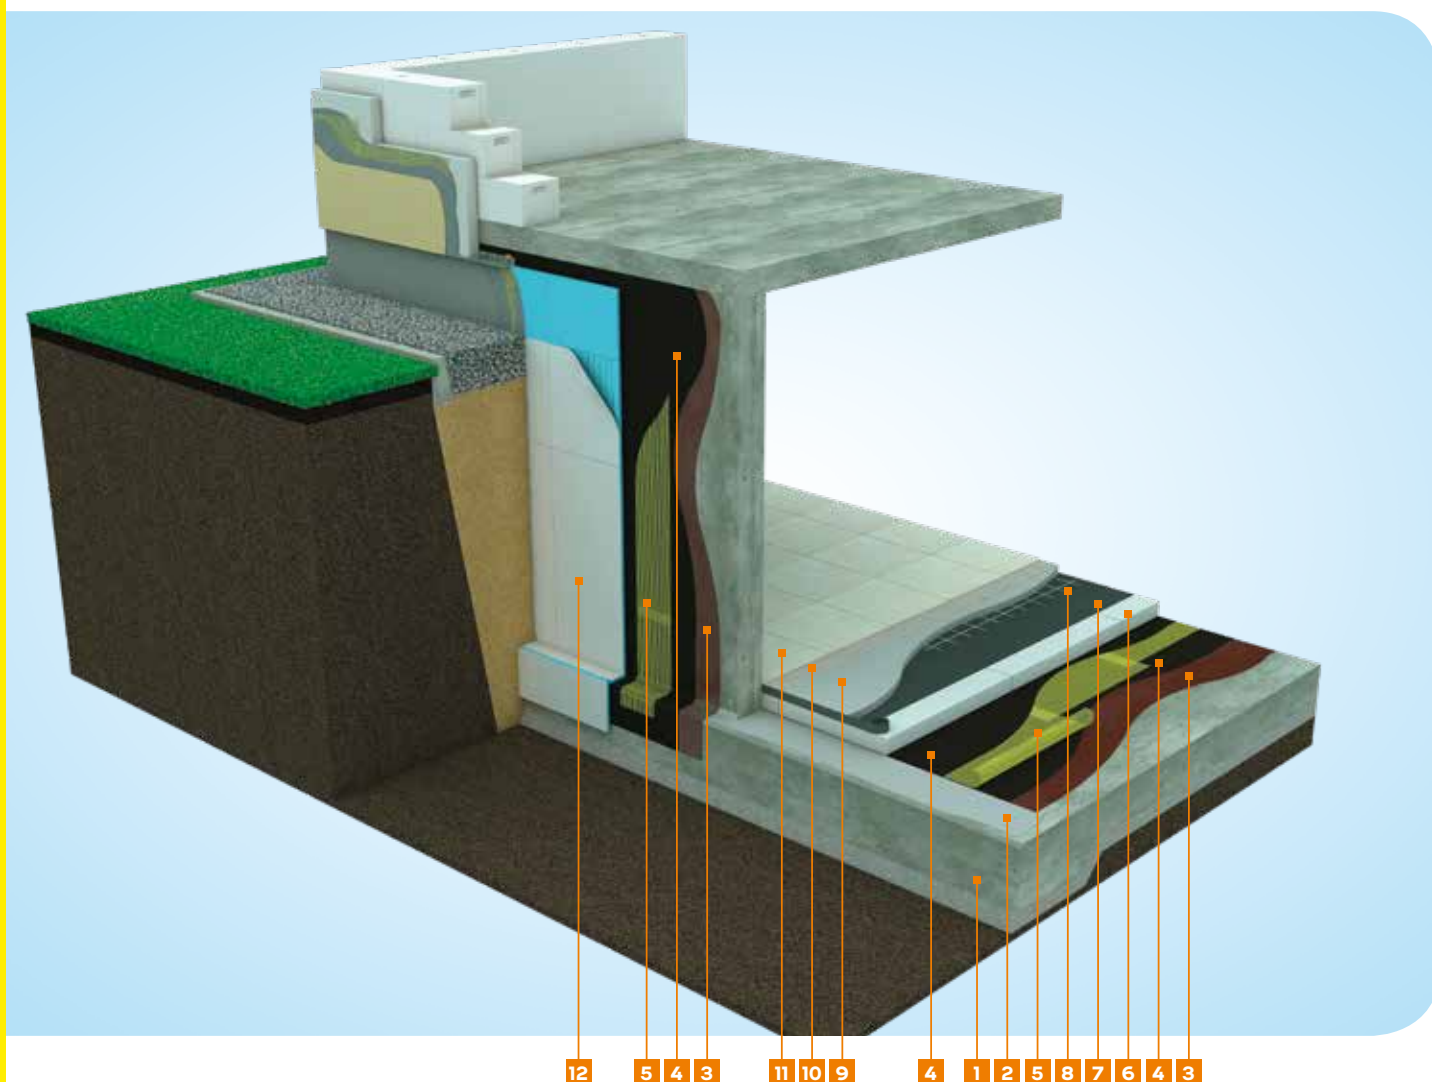


- | | | | |
|---|---|----|--|
| 1 | Żelbetowa płyta denna | 7 | Folia polietylenowa |
| 2 | Izolacja pozioma weber.tec 824 | 8 | Siatka stalowa |
| 3 | Grunt weber.tec 901 | 9 | Jastrych weber.floor RAPID lub weber.floor FLOW |
| 4 | Masa polimerowo-bitumiczna weber.tec 920 ,
weber.tec Superflex 10 lub weber.tec bitumal | 10 | Zaprawa klejowa weberfix EASY lub weber ZP414 |
| 5 | Siatka z włókna szklanego weber PH913
(opcjonalnie) | 11 | Płytki ceramiczne i zaprawa do spoinowania
weber.fug 877 |
| 6 | Styropian | 12 | Panel izolacyjno-drenażowy |



Suche pomieszczenia mokre

System hydroizolacji stref narażonych na kontakt z wilgocią i wodą

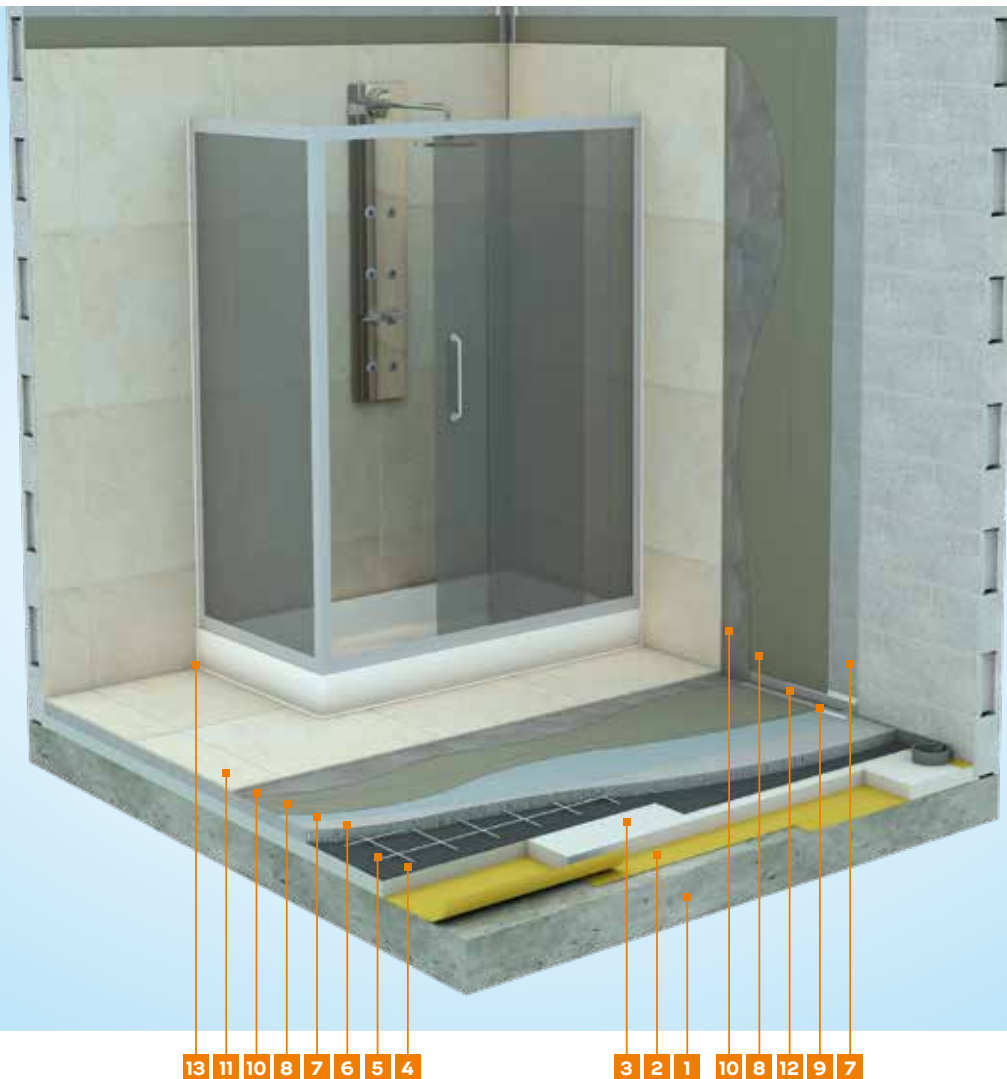


- | | | | |
|---|---|----|---|
| 1 | Strop żelbetowy | 9 | Taśma uszczelniająca UNI 120/70 |
| 2 | Paroizolacja | 10 | Zaprawa klejowa weber ZP414 lub weber ZP418 |
| 3 | Styropian | 11 | Płytki ceramiczne i zaprawa do spoinowania weber.fug 877 |
| 4 | Folia polietylenowa | 12 | Sznur dylatacyjny |
| 5 | Siatka stalowa | 13 | Elastyczna masa uszczelniająca weber.fug 881 |
| 6 | Jastrych weber.floor RAPID lub weber.floor FLOW | | |
| 7 | Grunt weber PG212 | | |
| 8 | Płynna folia uszczelniająca weber.tec 822 | | |



Szczelny balkon

System hydroizolacji balkonu

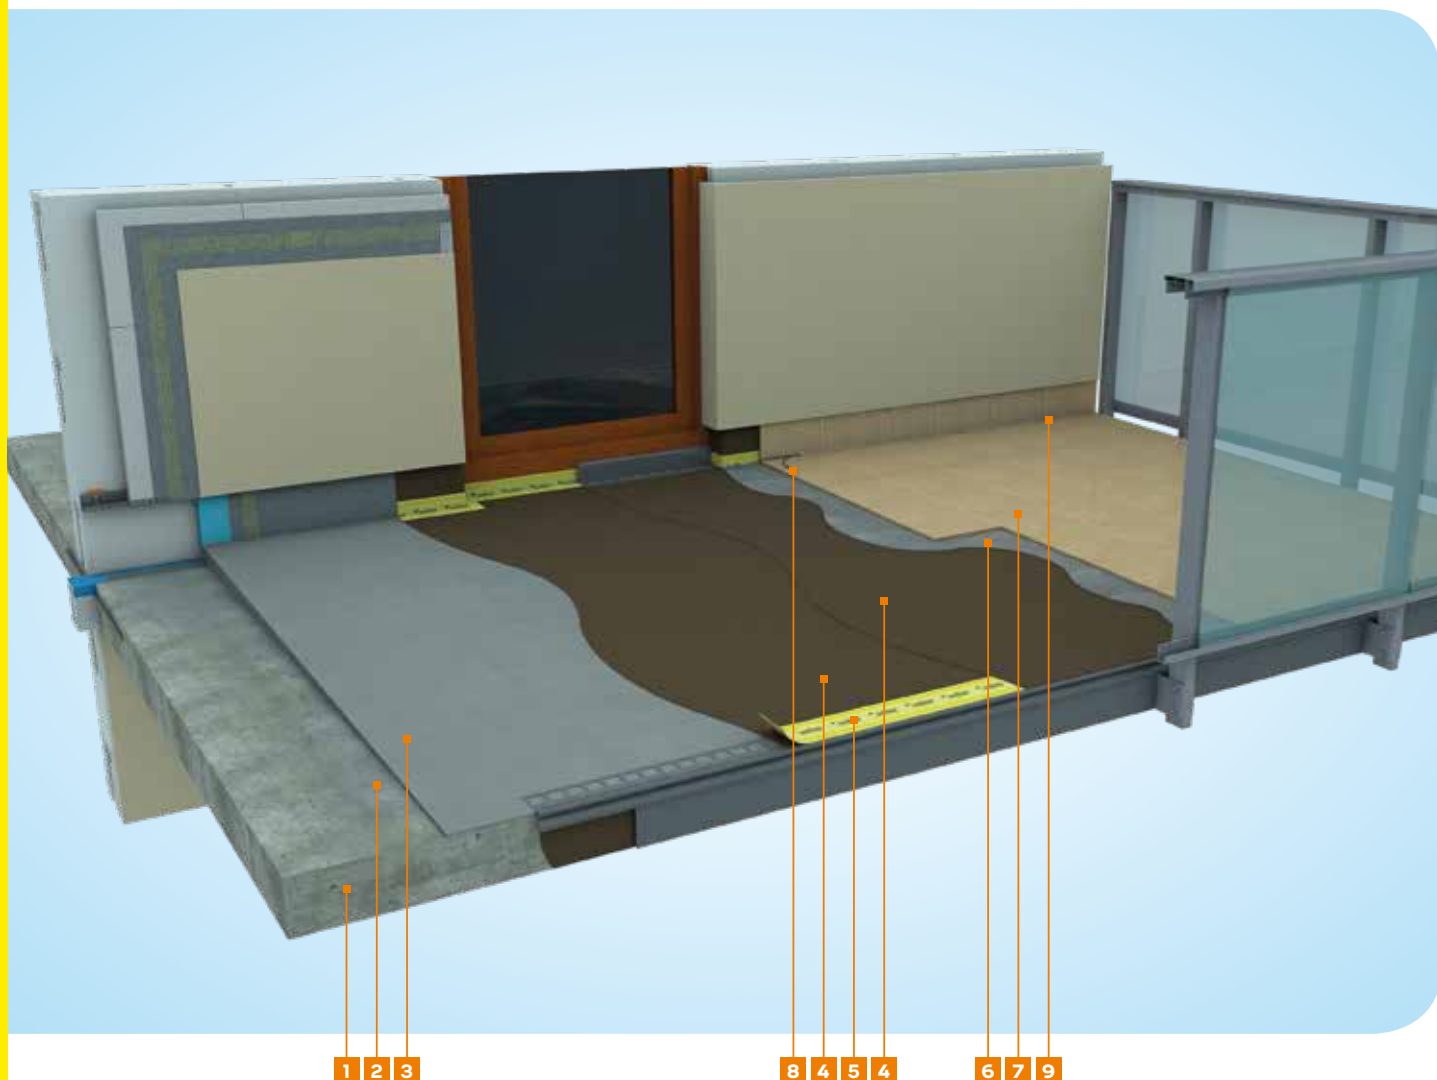


- | | |
|--|--|
| 1 Żelbetowa płyta balkonowa | 6 Zaprawa klejowa weber ZP414 lub weber ZP418 |
| 2 Warstwa szczipna weber.rep 751 | 7 Płytki ceramiczne i zaprawa do spoinowania weber.fug 877 |
| 3 Jastrzych spadkowy weber.floor RAPID | 8 Sznur dylatacyjny |
| 4 Mikrozaprawa uszczelniająca (izolacja podpłytkowa) weber.tec 824 lub weber.tec Superflex D2 | 9 Elastyczna masa uszczelniająca weber.fug 881 lub weber.tec PU K25 |
| 5 Taśma uszczelniająca weber.tec 828 DB 75 | |



Ochrona tarasu naziemnego

System hydroizolacji tarasu

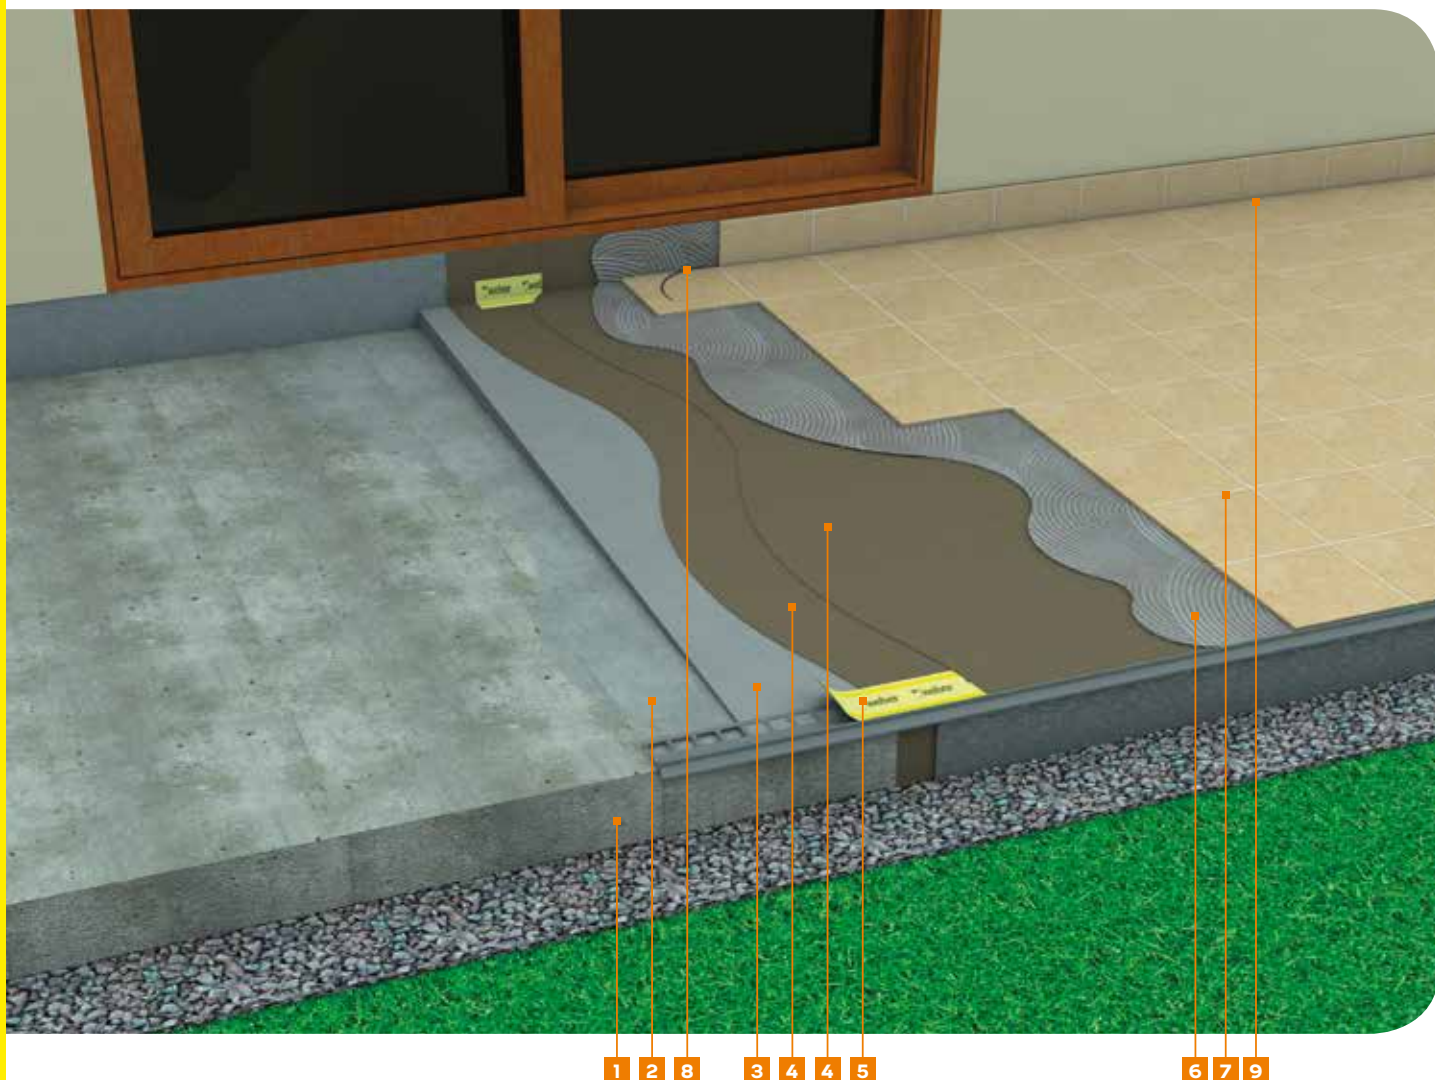

- | | | | |
|---|---|---|---|
| 1 | Płyta żelbetowa | 6 | Zaprawa klejowa weber ZP414 lub weber ZP418 |
| 2 | Warstwa szczipna weber.rep 751 | 7 | Płytki ceramiczne i zaprawa do spoinowania weber.fug 877 |
| 3 | Jastrych spadkowy weber.floor RAPID | 8 | Sznur dylatacyjny |
| 4 | Mikrozaprawa uszczelniająca (izolacja podpłytkowa) weber.tec 824 lub weber.tec Superflex D2 | 9 | Elastyczna masa uszczelniająca weber.fug 881 lub weber.tec PU K25 |
| 5 | Taśma uszczelniająca weber.tec 828 DB 75 | | |

