


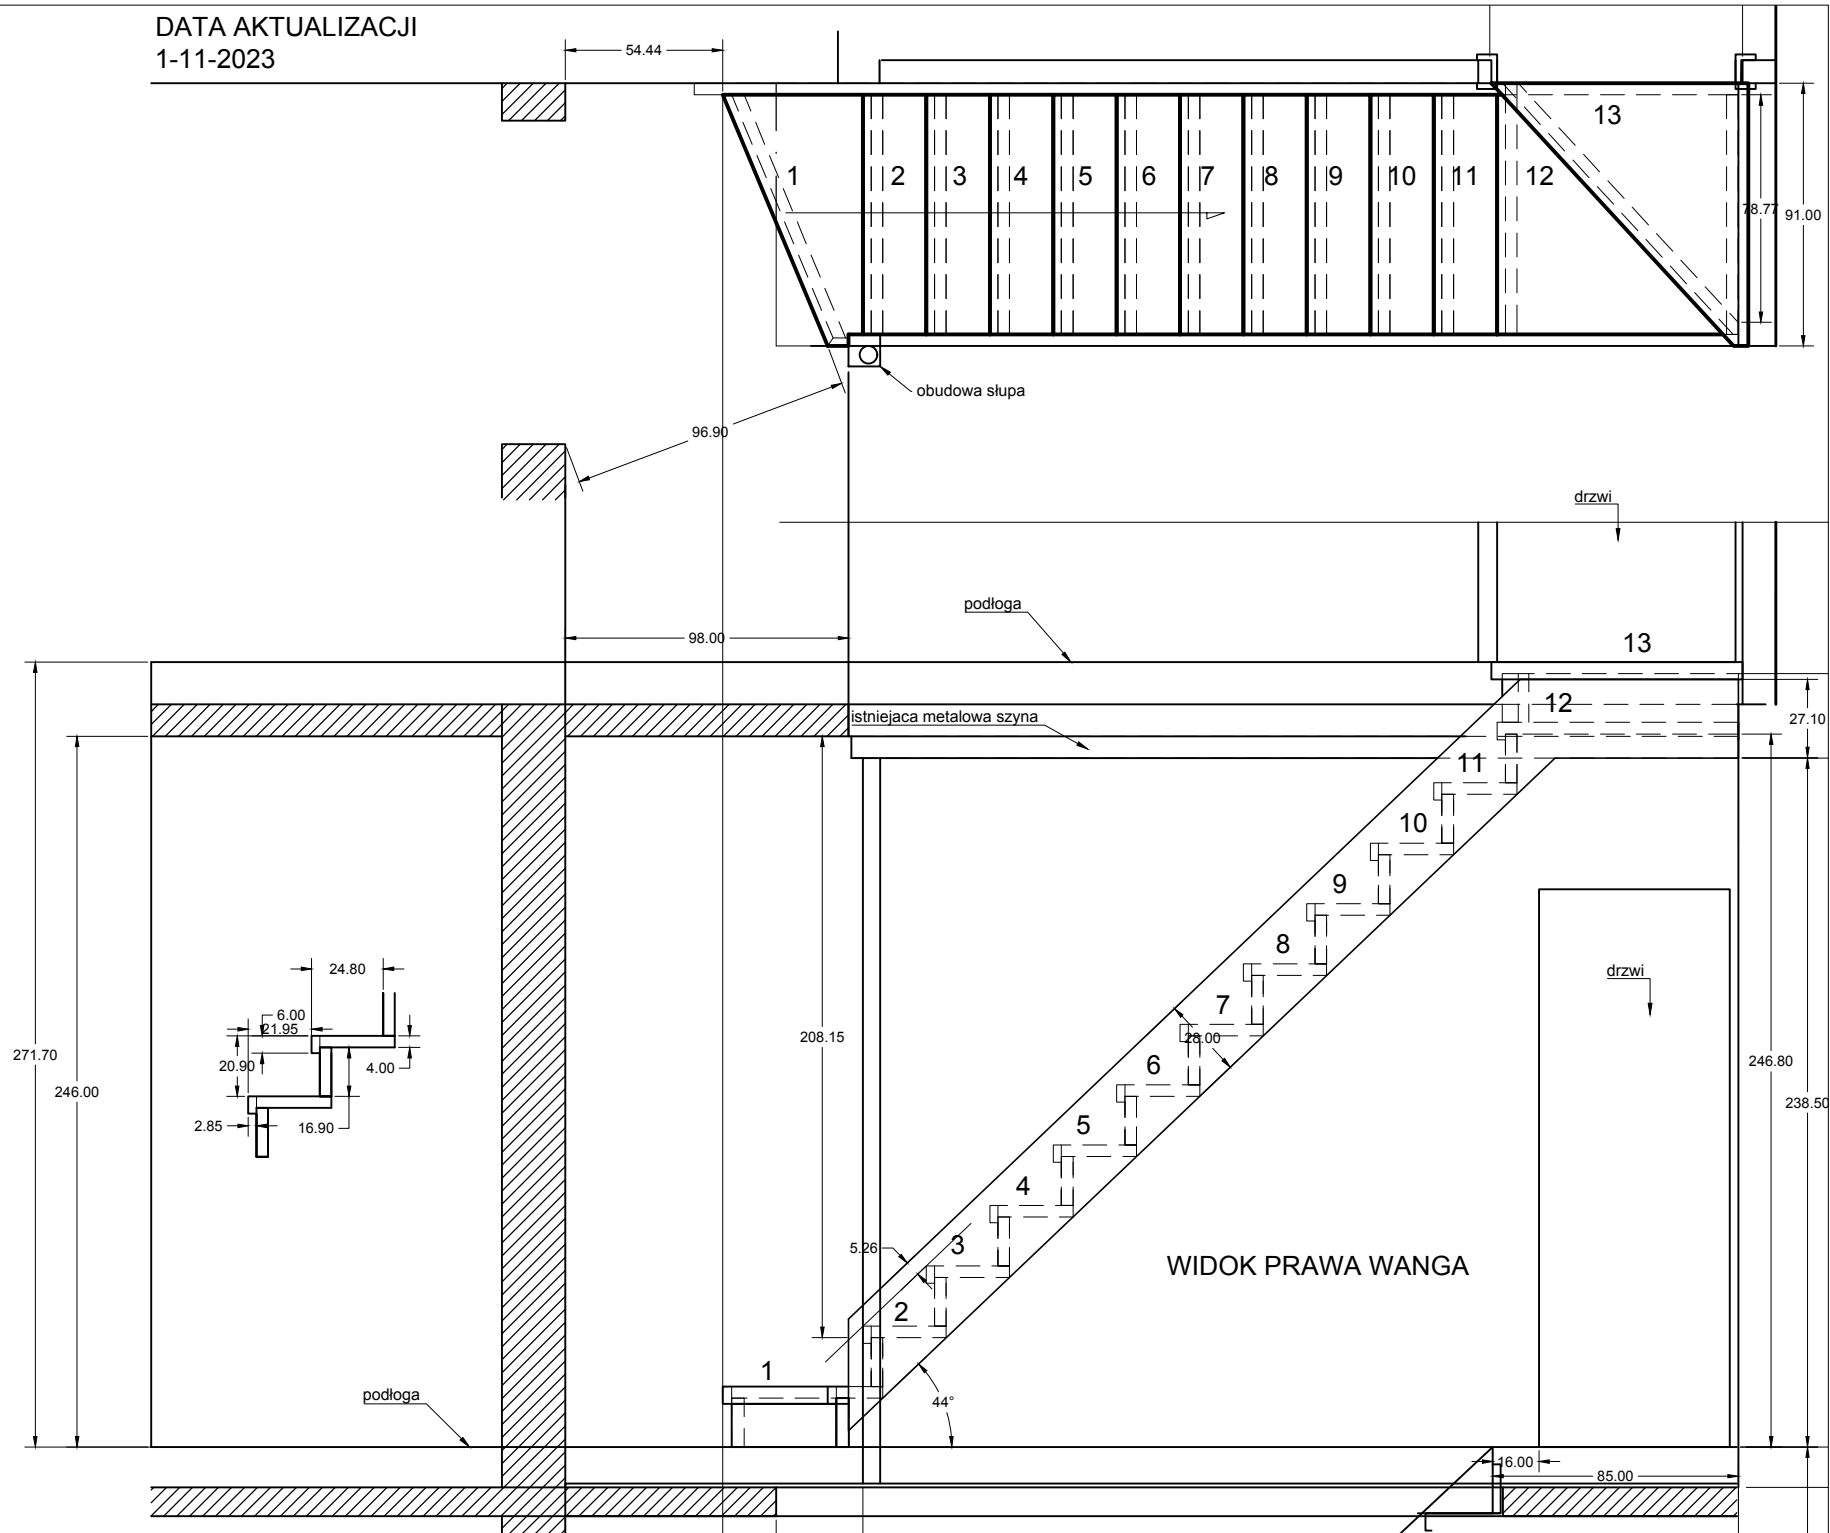
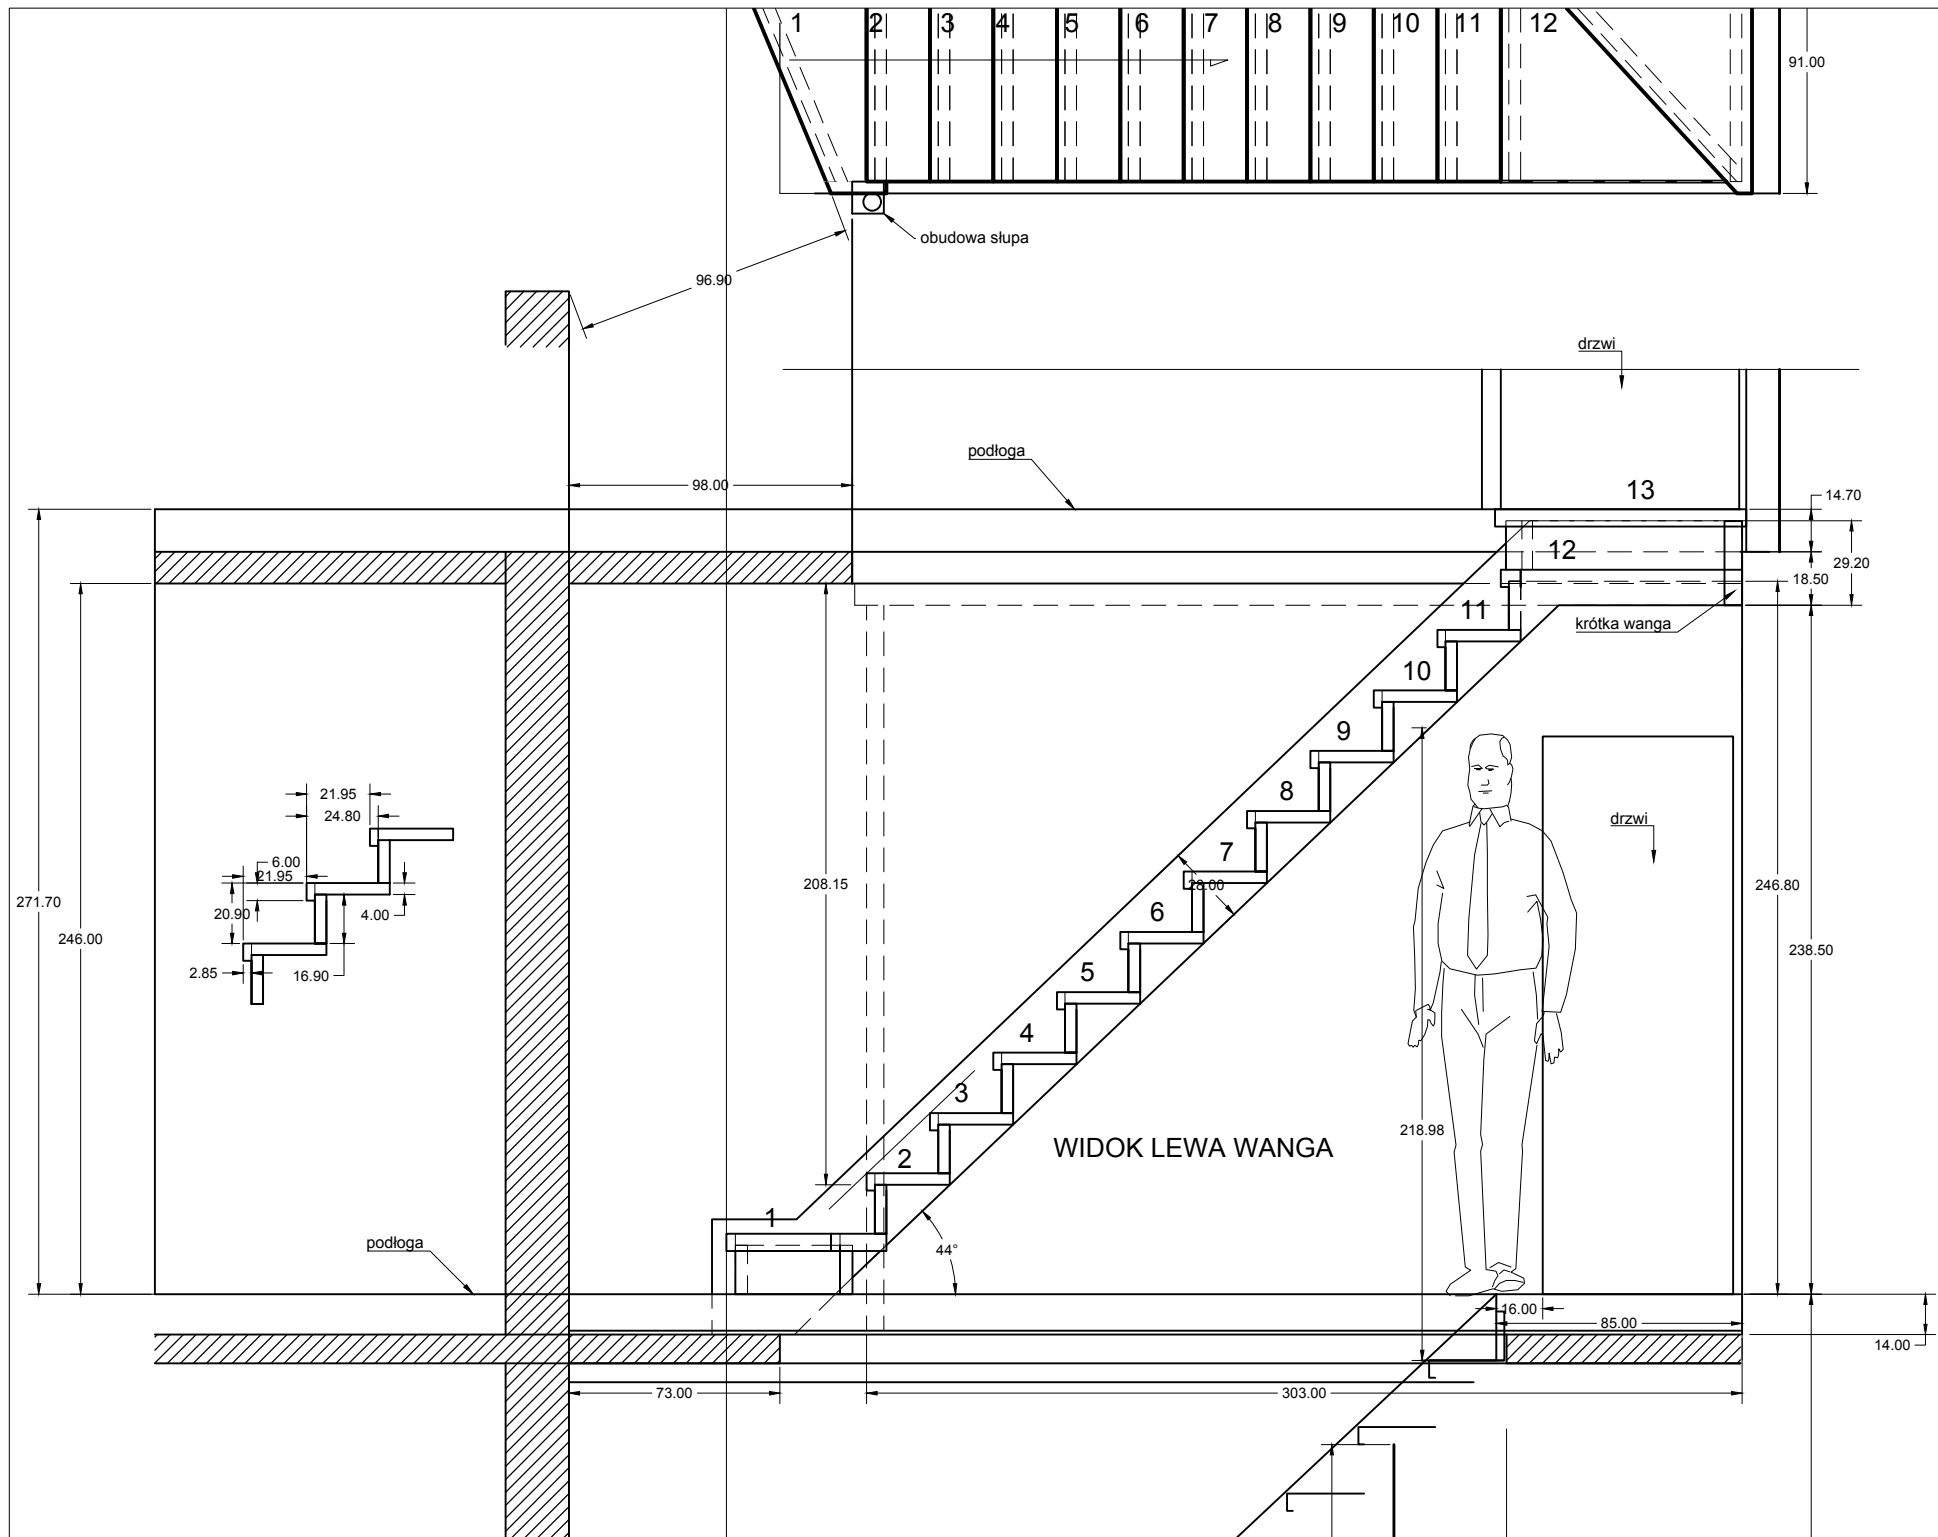
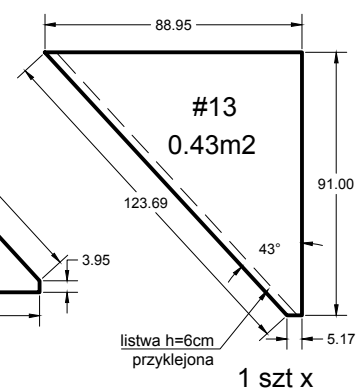
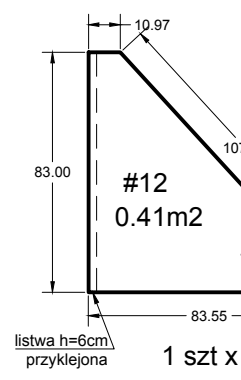


DATA AKTUALIZACJI
1-11-2023

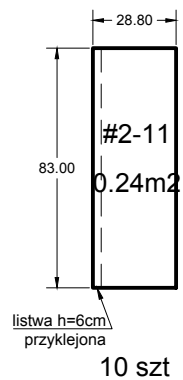

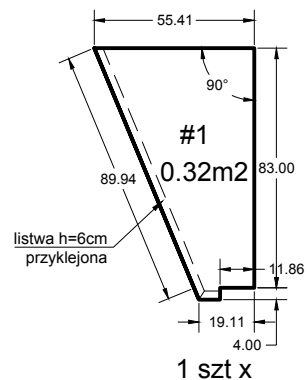

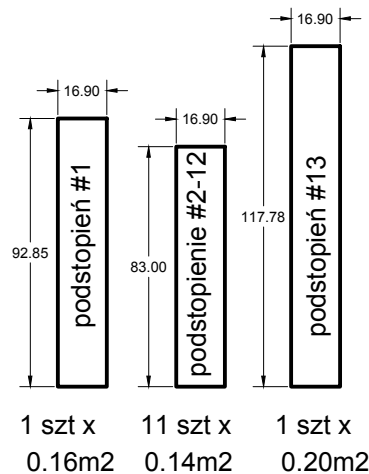

grubosc wszystkiego 4cm
powierzchnia 7.8m2
objętość 0.31m3
materiał 0.31m3 +20% = 0.37m3

