


RZUT 1 PIĘTRA

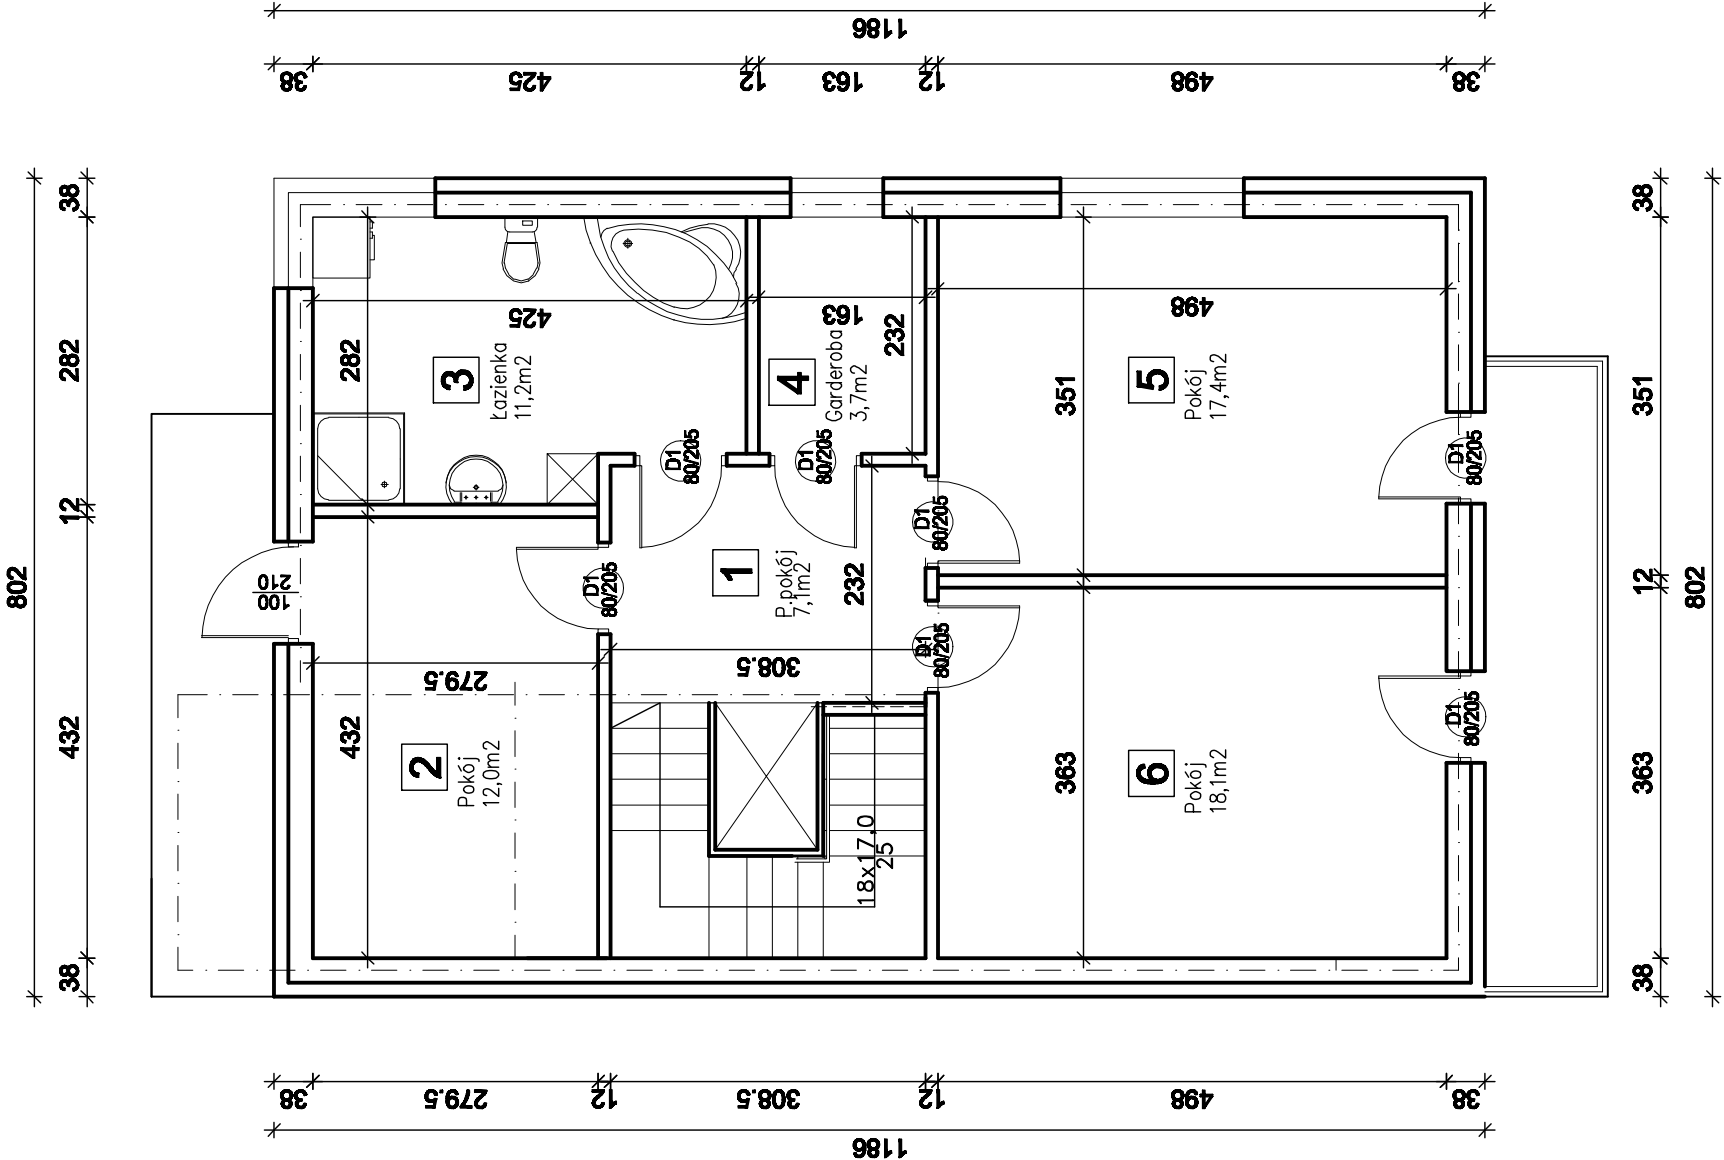

ZESTAWIENIE POWIERZCHNI RZUT 1 PIĘTRA			
LP	POMIESZCZENIE	POS.	POW.
1	P.POKÓJ		7,1m ²
2	POKÓJ		12,0m ²
3	ŁAZIENKA		11,2m ²
4	GARDEROBA		3,7m ²
5	POKÓJ		17,4m ²
6	POKÓJ		18,1m ²
		RAZEM	69,5m ²