


LEGENDA:
1. WSKAZANIE WYMIARÓW I WYSOKOŚCI
2. WSKAZANIE WYMIARÓW I WYSOKOŚCI W WIDOKACH
3. WSKAZANIE WYMIARÓW I WYSOKOŚCI W PRZECIĘCIACH

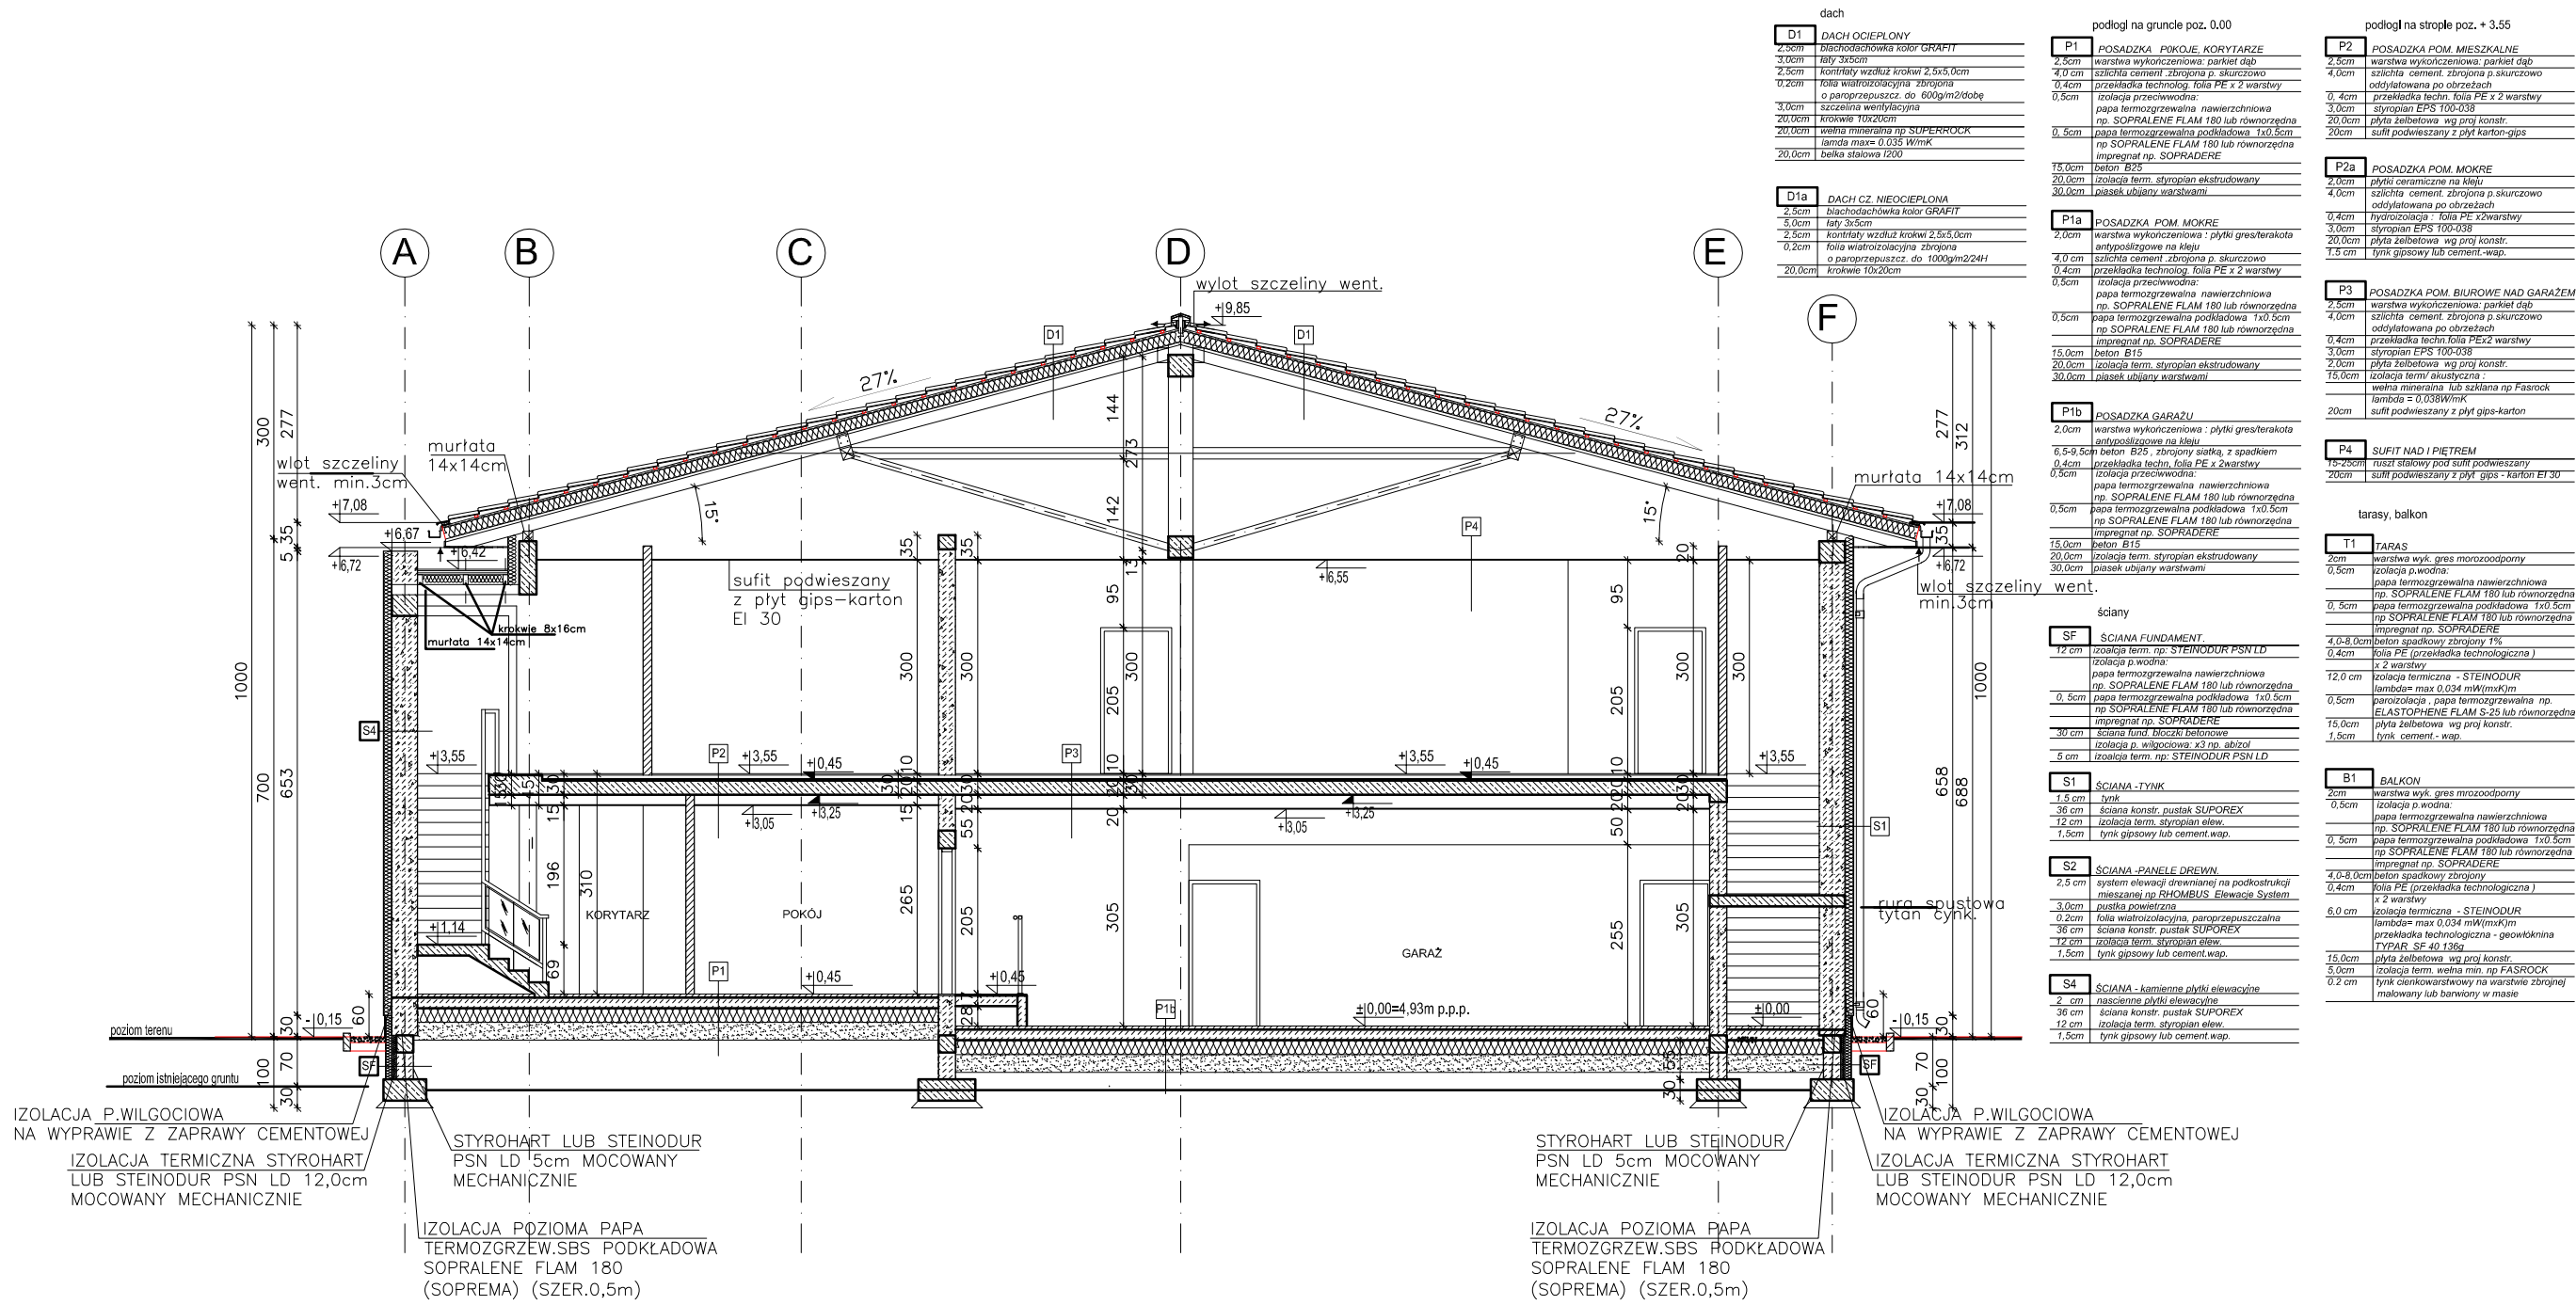

BRANŻA: BUDOWLANA / BRANCH: DESIGN

Grupa Kreska / Adam Bogdewicz
05-800 Pruszków ul. 3 Maja 34a/ 9
tel.: +48 / 22 / 402 88 54
e-mail: abogde@op.pl; tel.: 501 059 551

PROJEKTANT / DESIGNER: ARCHITECT

Fabryka Projektów Sp. z o.o.
05-800 Pruszków ul. 3 Maja 34a/ 9
tel.: +48 / 22 / 402 88 54
e-mail: biuro@fabrykprojektow.eu

INWESTOR / OWNER:
Marek Kubowicz
ul. Koplińskich 67c
Warszawa

OBIEKT / OBJECT:
Budynek Mieszkalno Usługowy
ul. Chudoby, dz.nr ew.46
obręb 4016-21
Warszawa

FAZA / PHASE:
PROJEKT BUDOWLANY-ZAMIENNY

BRANŻA / BRANCH:
ARCHITEKTURA

PROJEKTOWAŁ:
mgr inż. arch. Tomasz Steckiewicz MA/093/08

RYTUNEK / DWG:
PRZĘKRÓJ A-A

SKALA / SCALE: 1:100

DATA / DATE: MARZEC 2010

REV. DATE:

PB-005