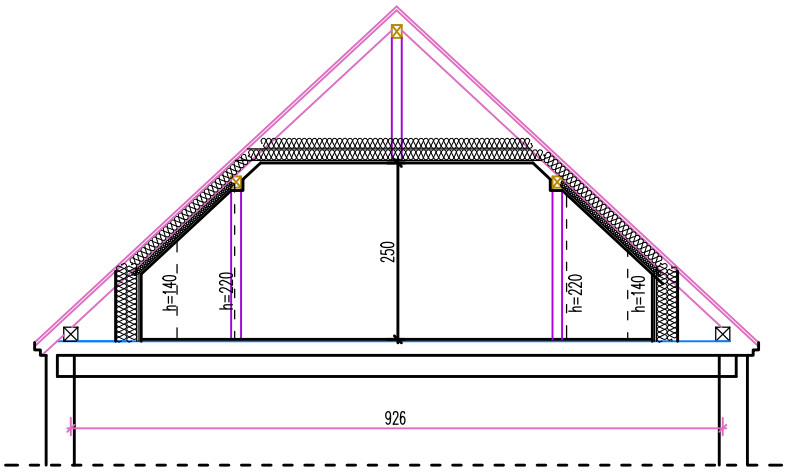
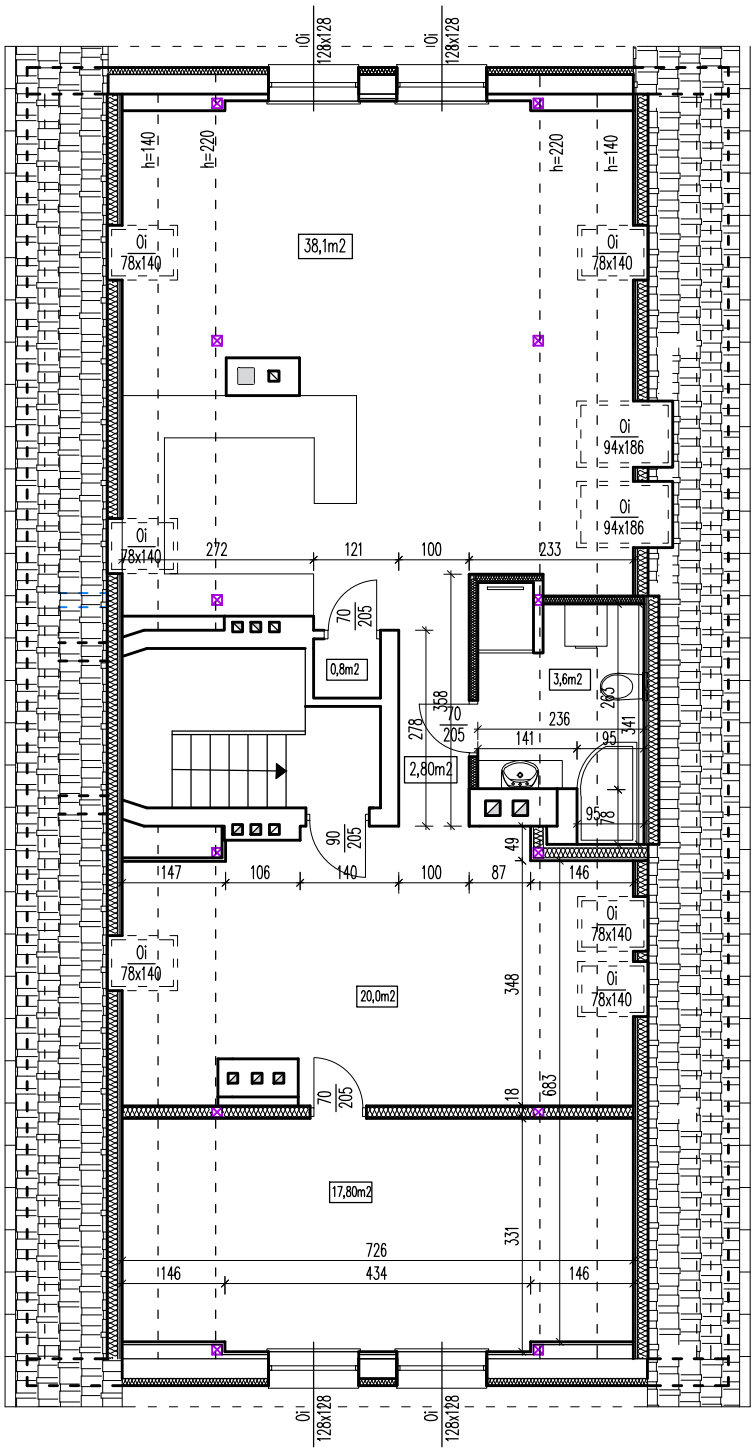

h=140
h=220
250
h=220
h=140
926


0i
128x128
0i
128x128
h=140
h=220
h=220
h=140
0i
78x140
38,1m2
0i
78x140
0i
94x186
0i
94x186
0i
78x140
272
121
100
233
70
205
0,8m2
3,6m2
358
70
205
278
236
141
95
341
2,80m2
95
178
90
205
49
147
106
140
100
87
146
0i
78x140
0i
78x140
0i
78x140
20,0m2
348
70
205
18
683
17,80m2
726
331
146
434
146
0i
128x128
0i
128x128